





KONCEPCJA BUDOWY SYSTEMU INFRASTRUKTURY ROWEROWEJ W MIEŚCIE OSTRÓDA

Mapa nr 1 (inventaryzacja stanu infrastruktury rowerowej - marzec 2021 rok)

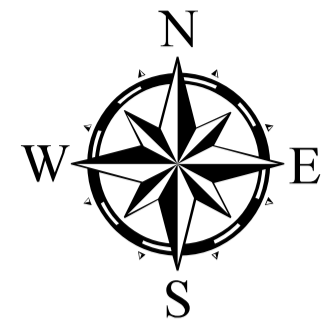

Legenda:	
Droga krajowa	Przystanek komunikacji miejskiej
Droga powiatowa	Stacja kolejowa
Droga gminna	Instytucje publiczne
Droga inna	Instytucje oświaty
Linie kolejowe	Obiekty rekreacji/sportu/kultury
Ciekły wodne	Ośrodki zdrowia
Obszary zabudowane	Obiekty kultu religijnego
Zbiorniki wodne	Obiekty handlowe
Obszary leśne	
Obszar Natura 2000	
Obszar ochrony przyrody	
Granica miasta/gminy	
	Infrastruktura projektowana
	Korytarz tras rowerowych o funkcji komunikacyjnej
	Korytarz tras rowerowych o funkcji turystycznej

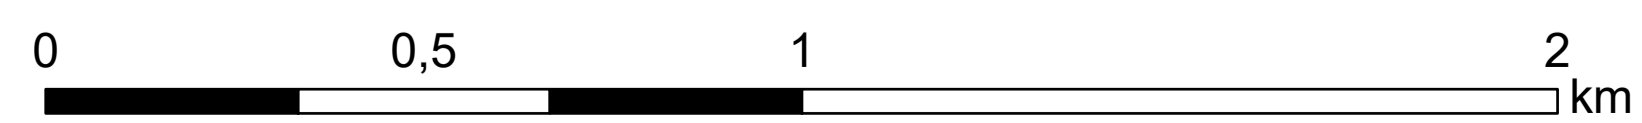

Zamawiający: Gmina Miejska Ostróda ul. A. Mickiewicza 24 14-100 Ostróda	Wykonawca: M&G Consulting Marketing ul. Anieli Krzywoń 6 lok.108 01-391 Warszawa	Skala opracowania: 1 : 10 000
Podstawa opracowania: UMOWA NR RL.272.30.2021 zawarta dnia 26.02.2021 r.		marzec 2021 r.