

**Rozwiązanie z okresu eksperymentu
wprowadzenie zakazu ruchu w obrębie placu (z wyłączeniem części zachodniej)**


WYWIADY - 103 formularze

Najważniejsze problemy i zagrożenia:


- ograniczenia dostępu samochodowego powoduje lub może spowodować:
 - przenoszenie się ruchu samochodowego na tereny w otoczeniu,
 - utrudnienie obsługi dostawczej (brak możliwości dojazdu do lokalu),
 - utrudnienie dojazdu klientów pod lokalu, w których sprzedawane są produkty wielkogabarytowe lub ciężkie,
 - utrudnienie dojazdu mieszkańców pod klatki w celu wyładowania zakupów lub wpuszczenia do i wypuszczenia z samochodu osób starszych i ze specjalnymi potrzebami;
- ograniczenie liczby miejsc postojowych powoduje lub może powodować:
 - w przypadku klientów lokali - rezygnację z zakupów,
 - w przypadku mieszkańców - konieczność poszukiwania miejsc w otoczeniu charakteryzującym się już teraz deficytem parkingowym (brak alternatywy).

Wyzwania:

- zapewnienie bezpieczeństwa ruchu pieszego,
- ograniczenie ruchu innego niż dojazdowy (wytworzył się "skrót"),
- uporządkowanie parkowania, zabezpieczenie i pogodzenie potrzeb różnych grup użytkowników

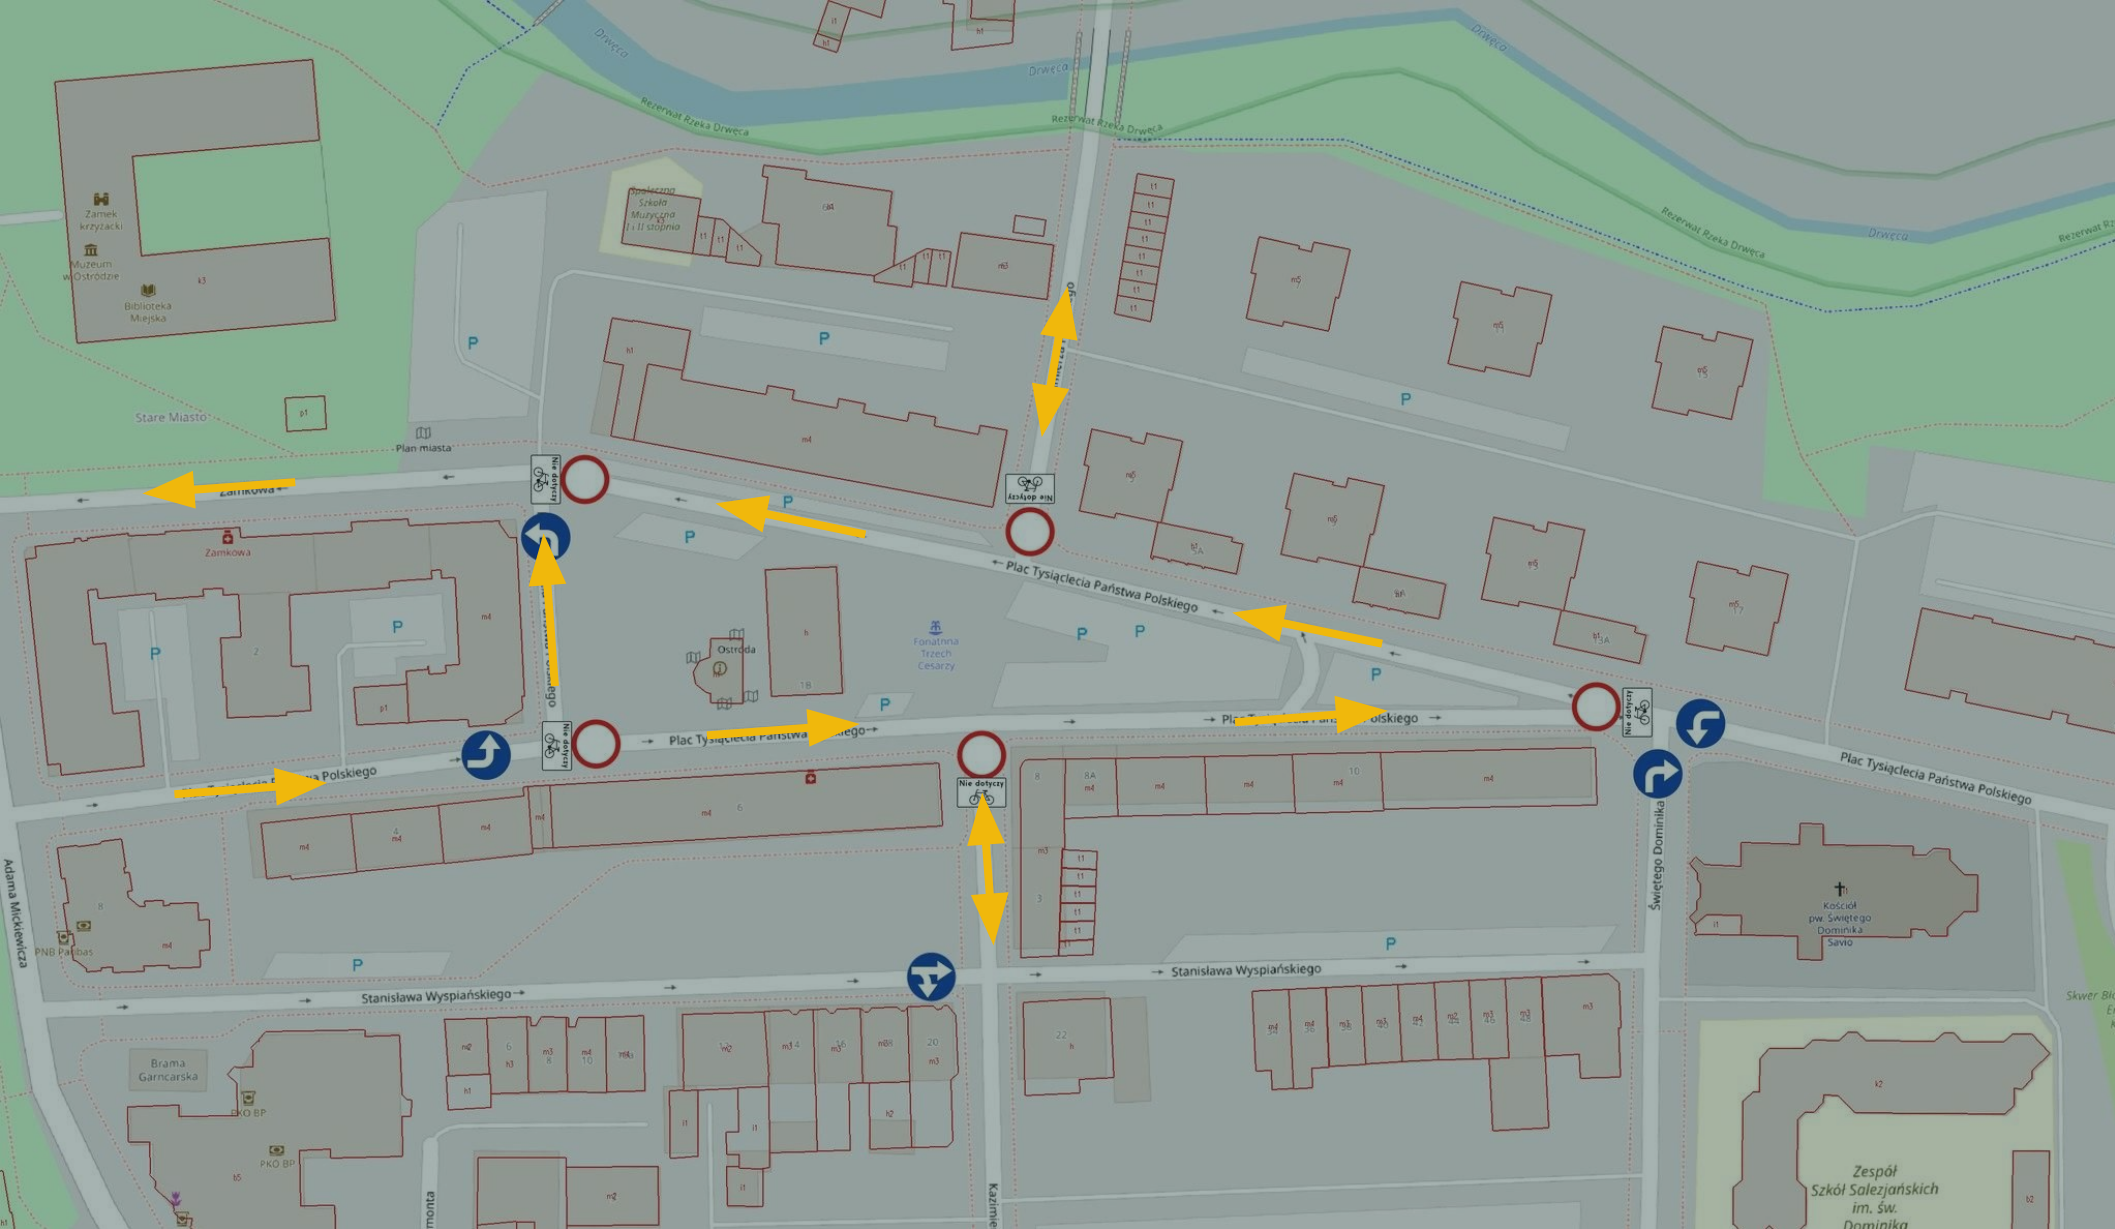


Wariant A
wprowadzenie strefy zamieszkania, brak zmian w dostępności

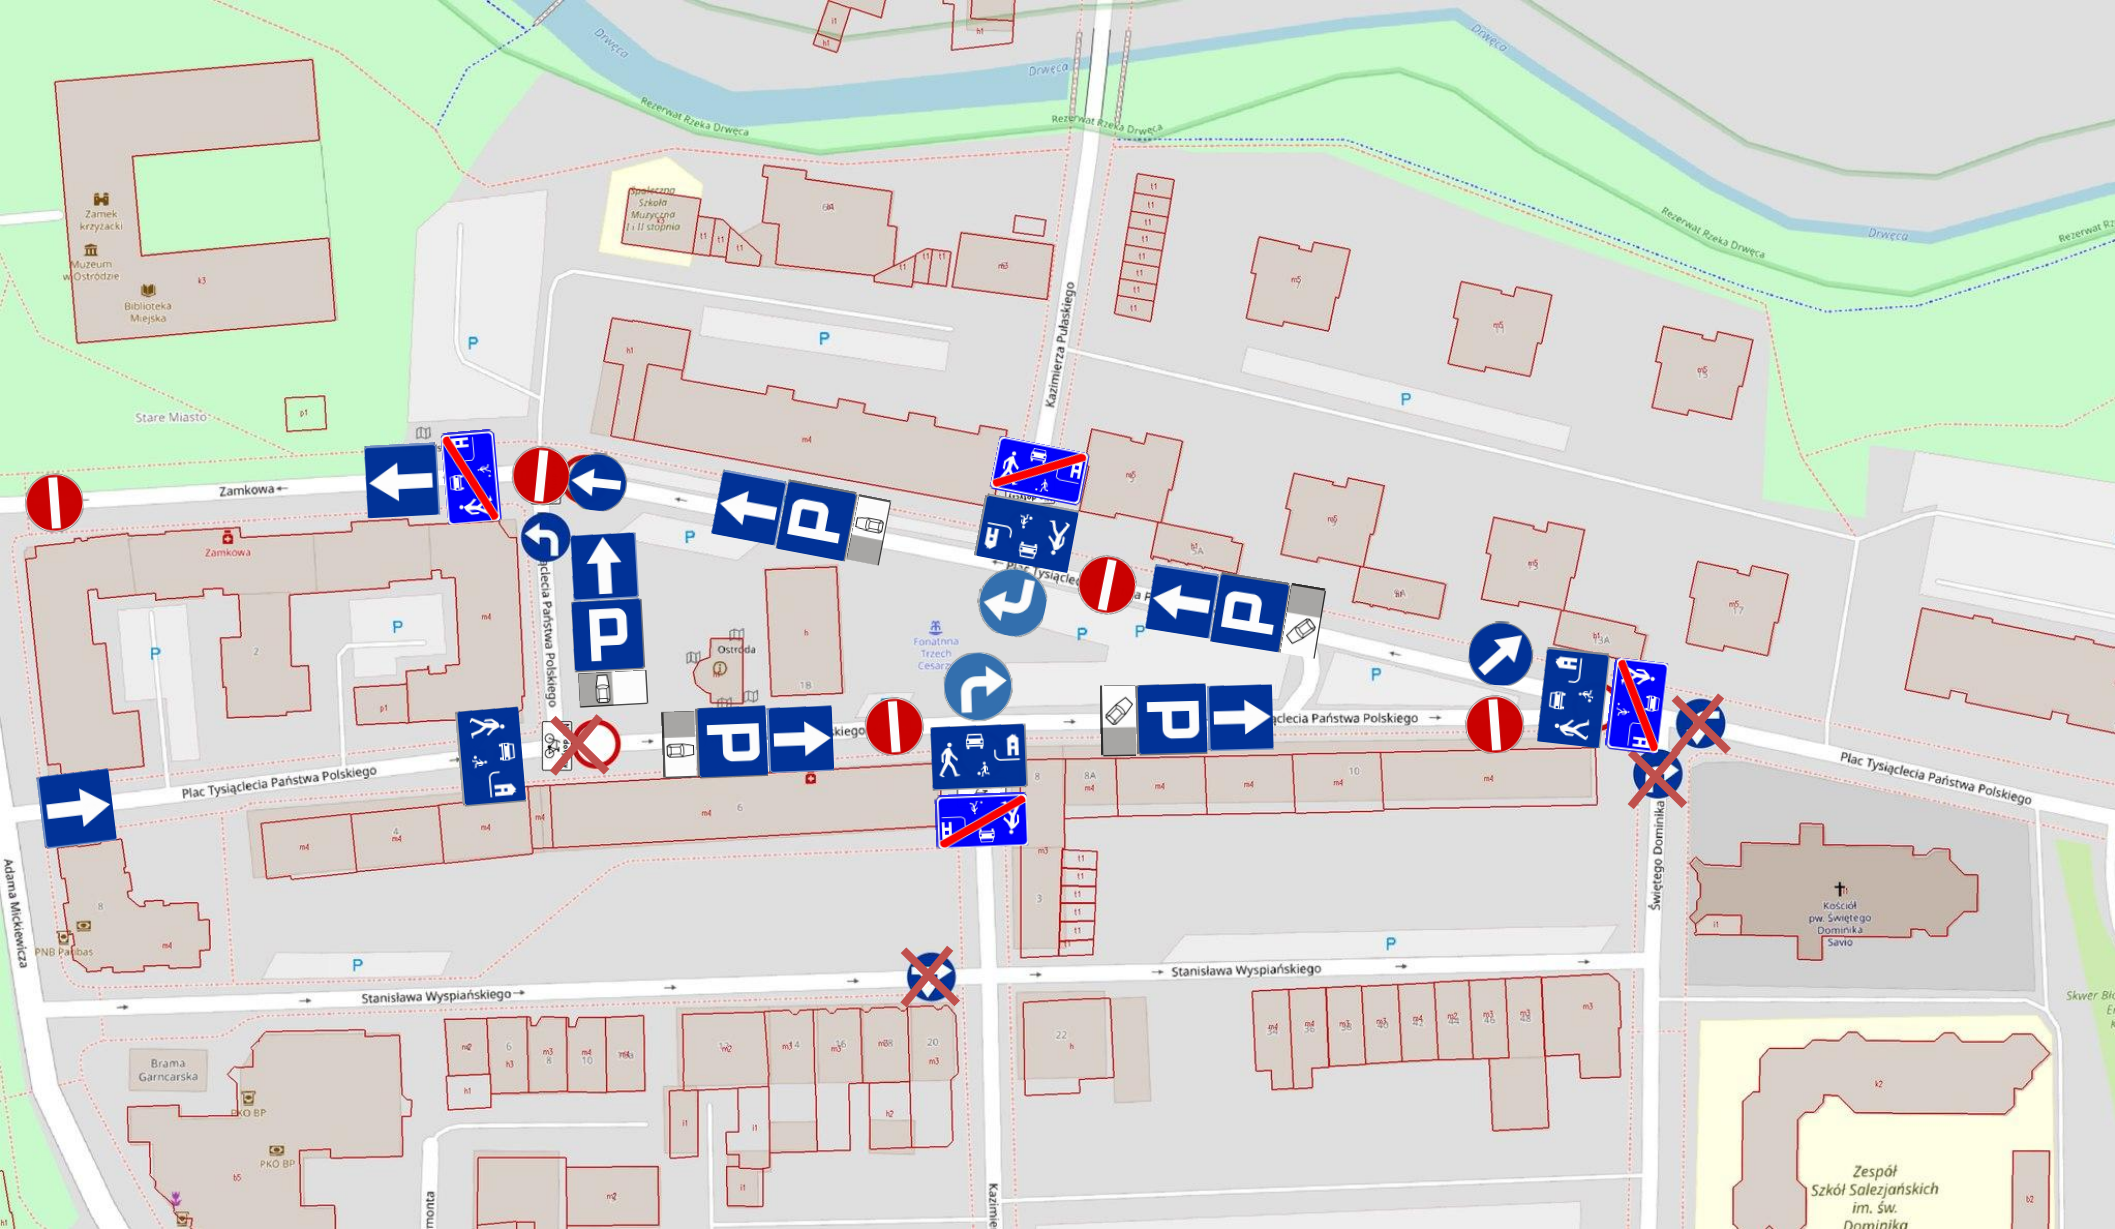


Wariant A

wprowadzenie strefy zamieszkania, brak zmian w dostępności, dodanie P

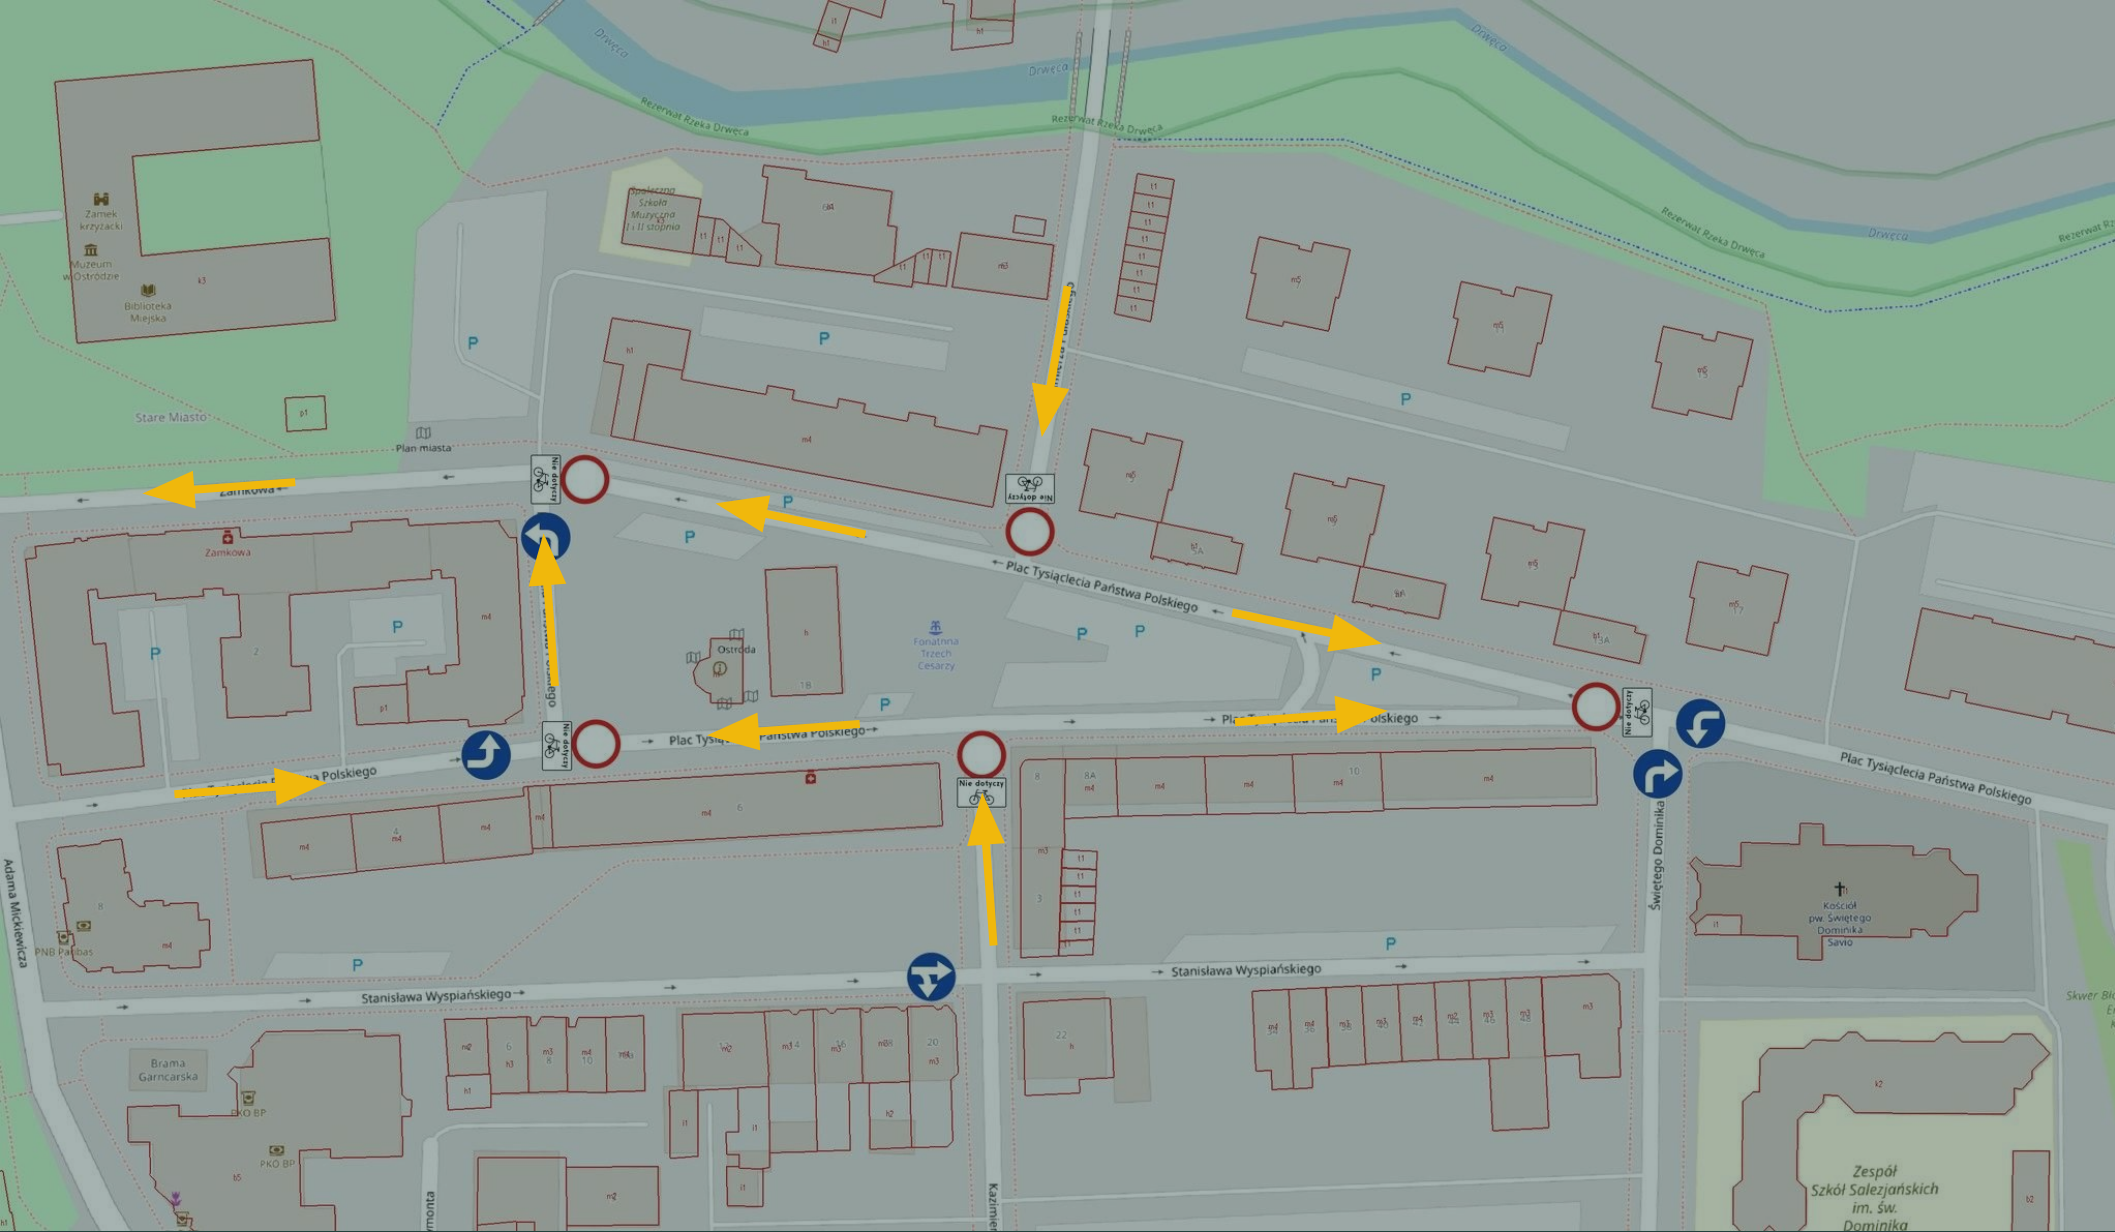


Wariant B1

wprowadzenie strefy zamieszkania, ograniczenie ruchu innego niż docelowy, dodanie P

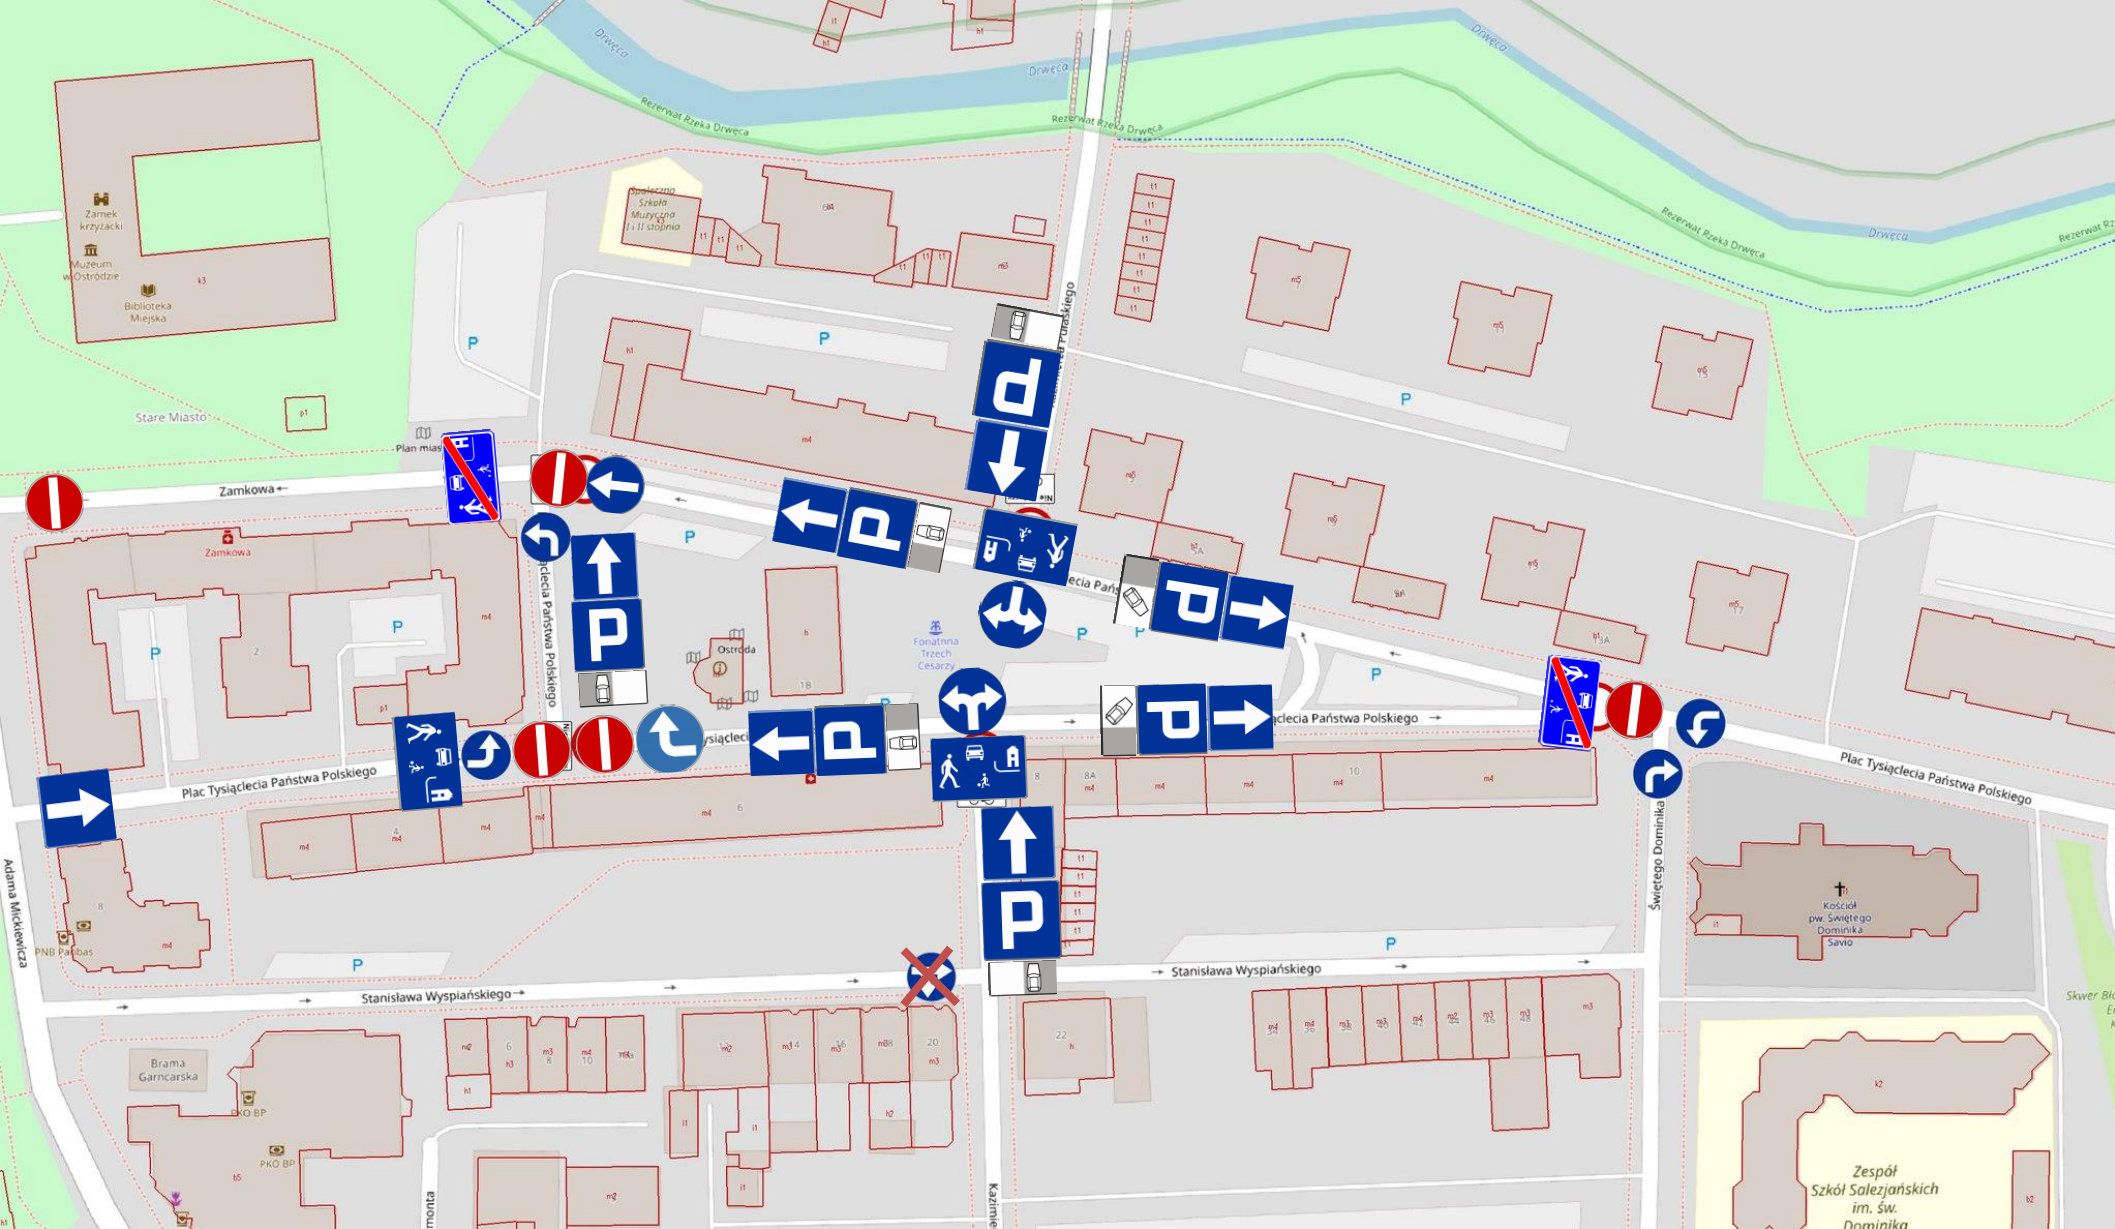


Wariant B1

wprowadzenie strefy zamieszkania, ograniczenie ruchu innego niż docelowy, dodanie P

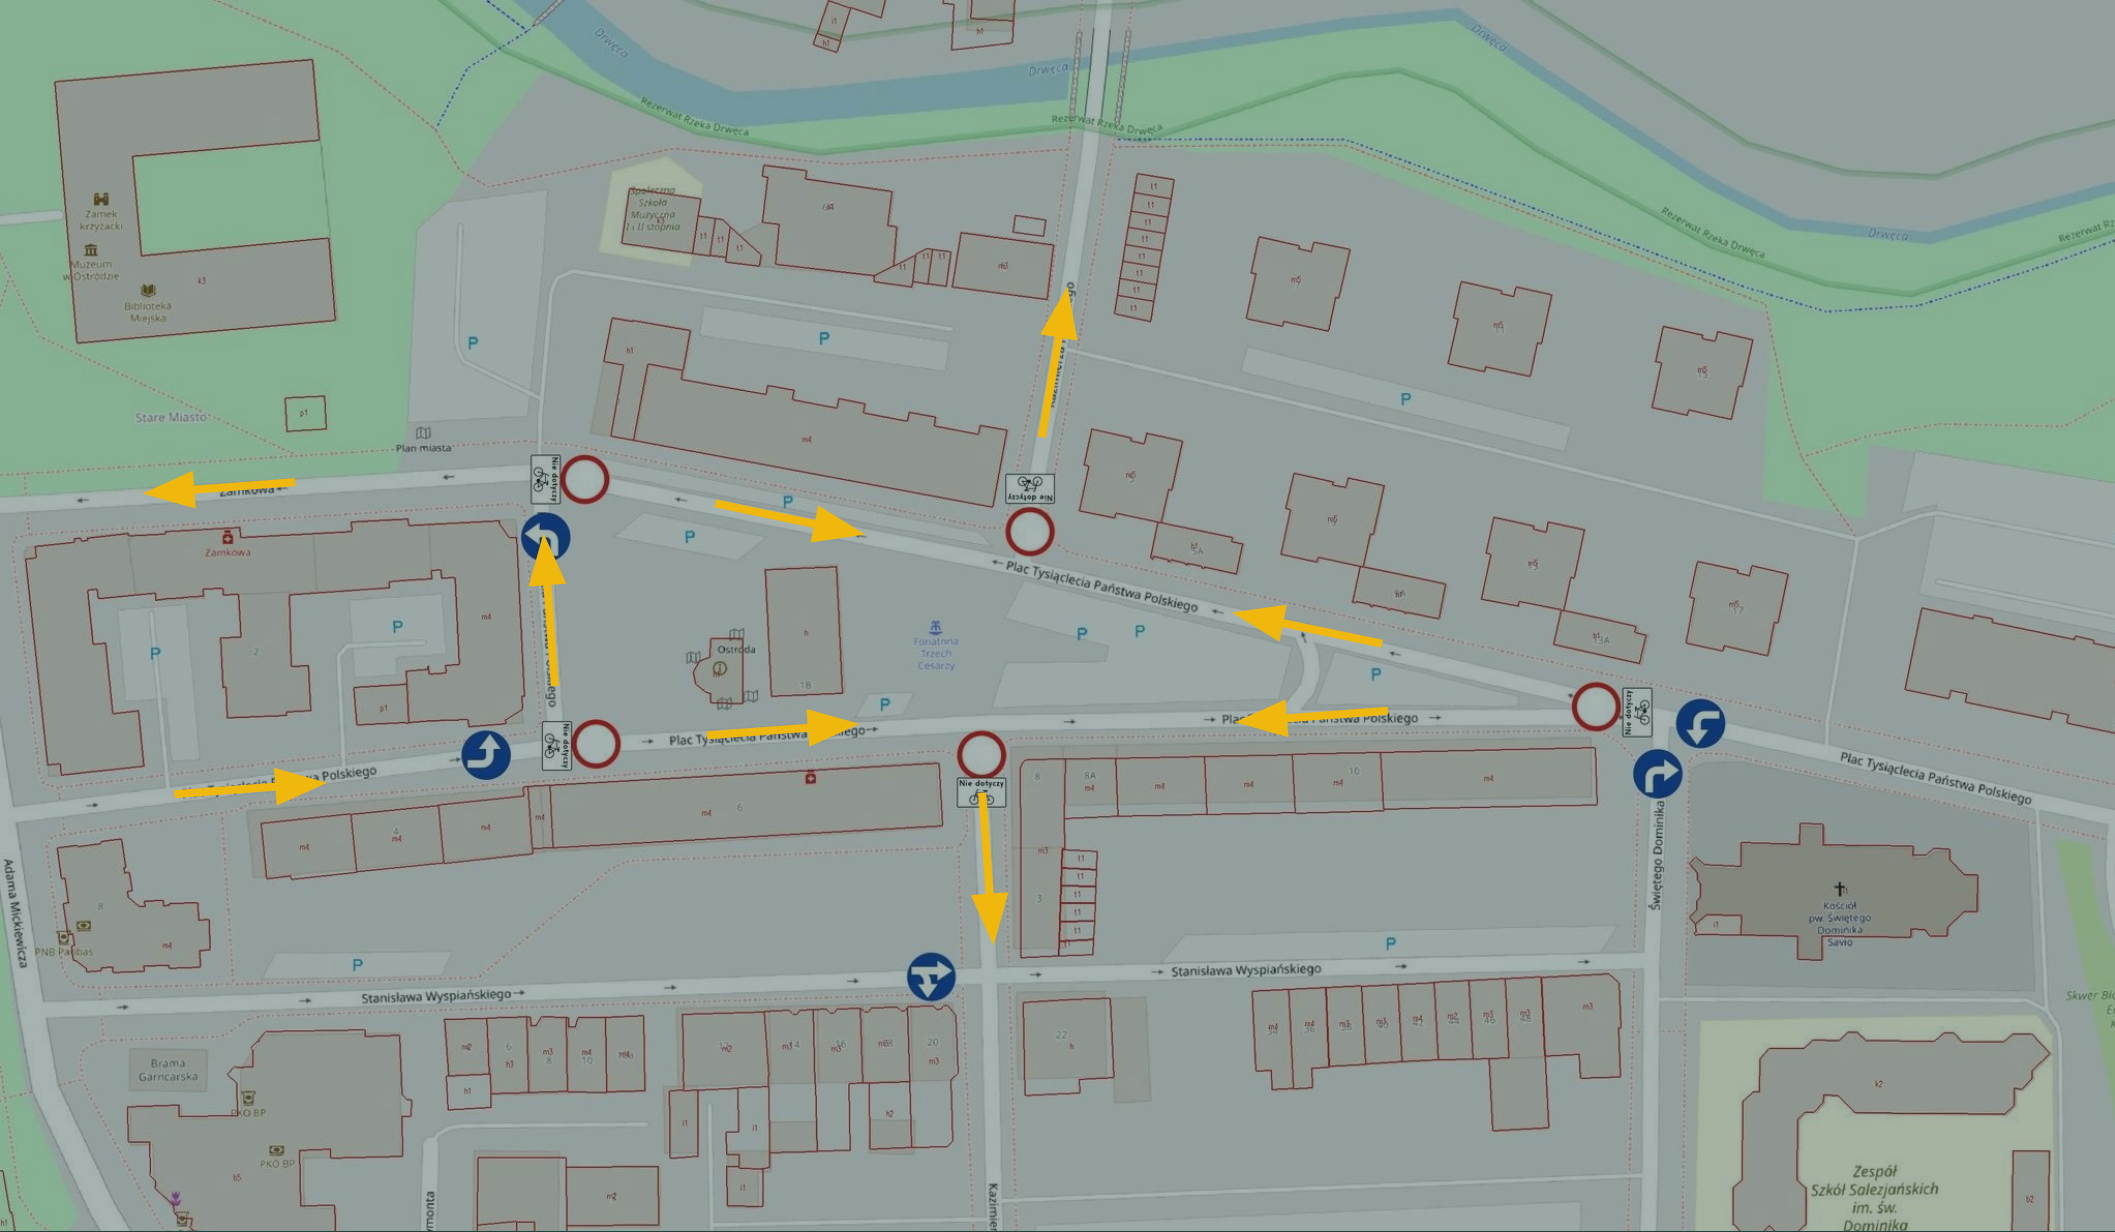


Wariant B2

wprowadzenie strefy zamieszkania, ograniczenie ruchu innego niż docelowy, dodanie P

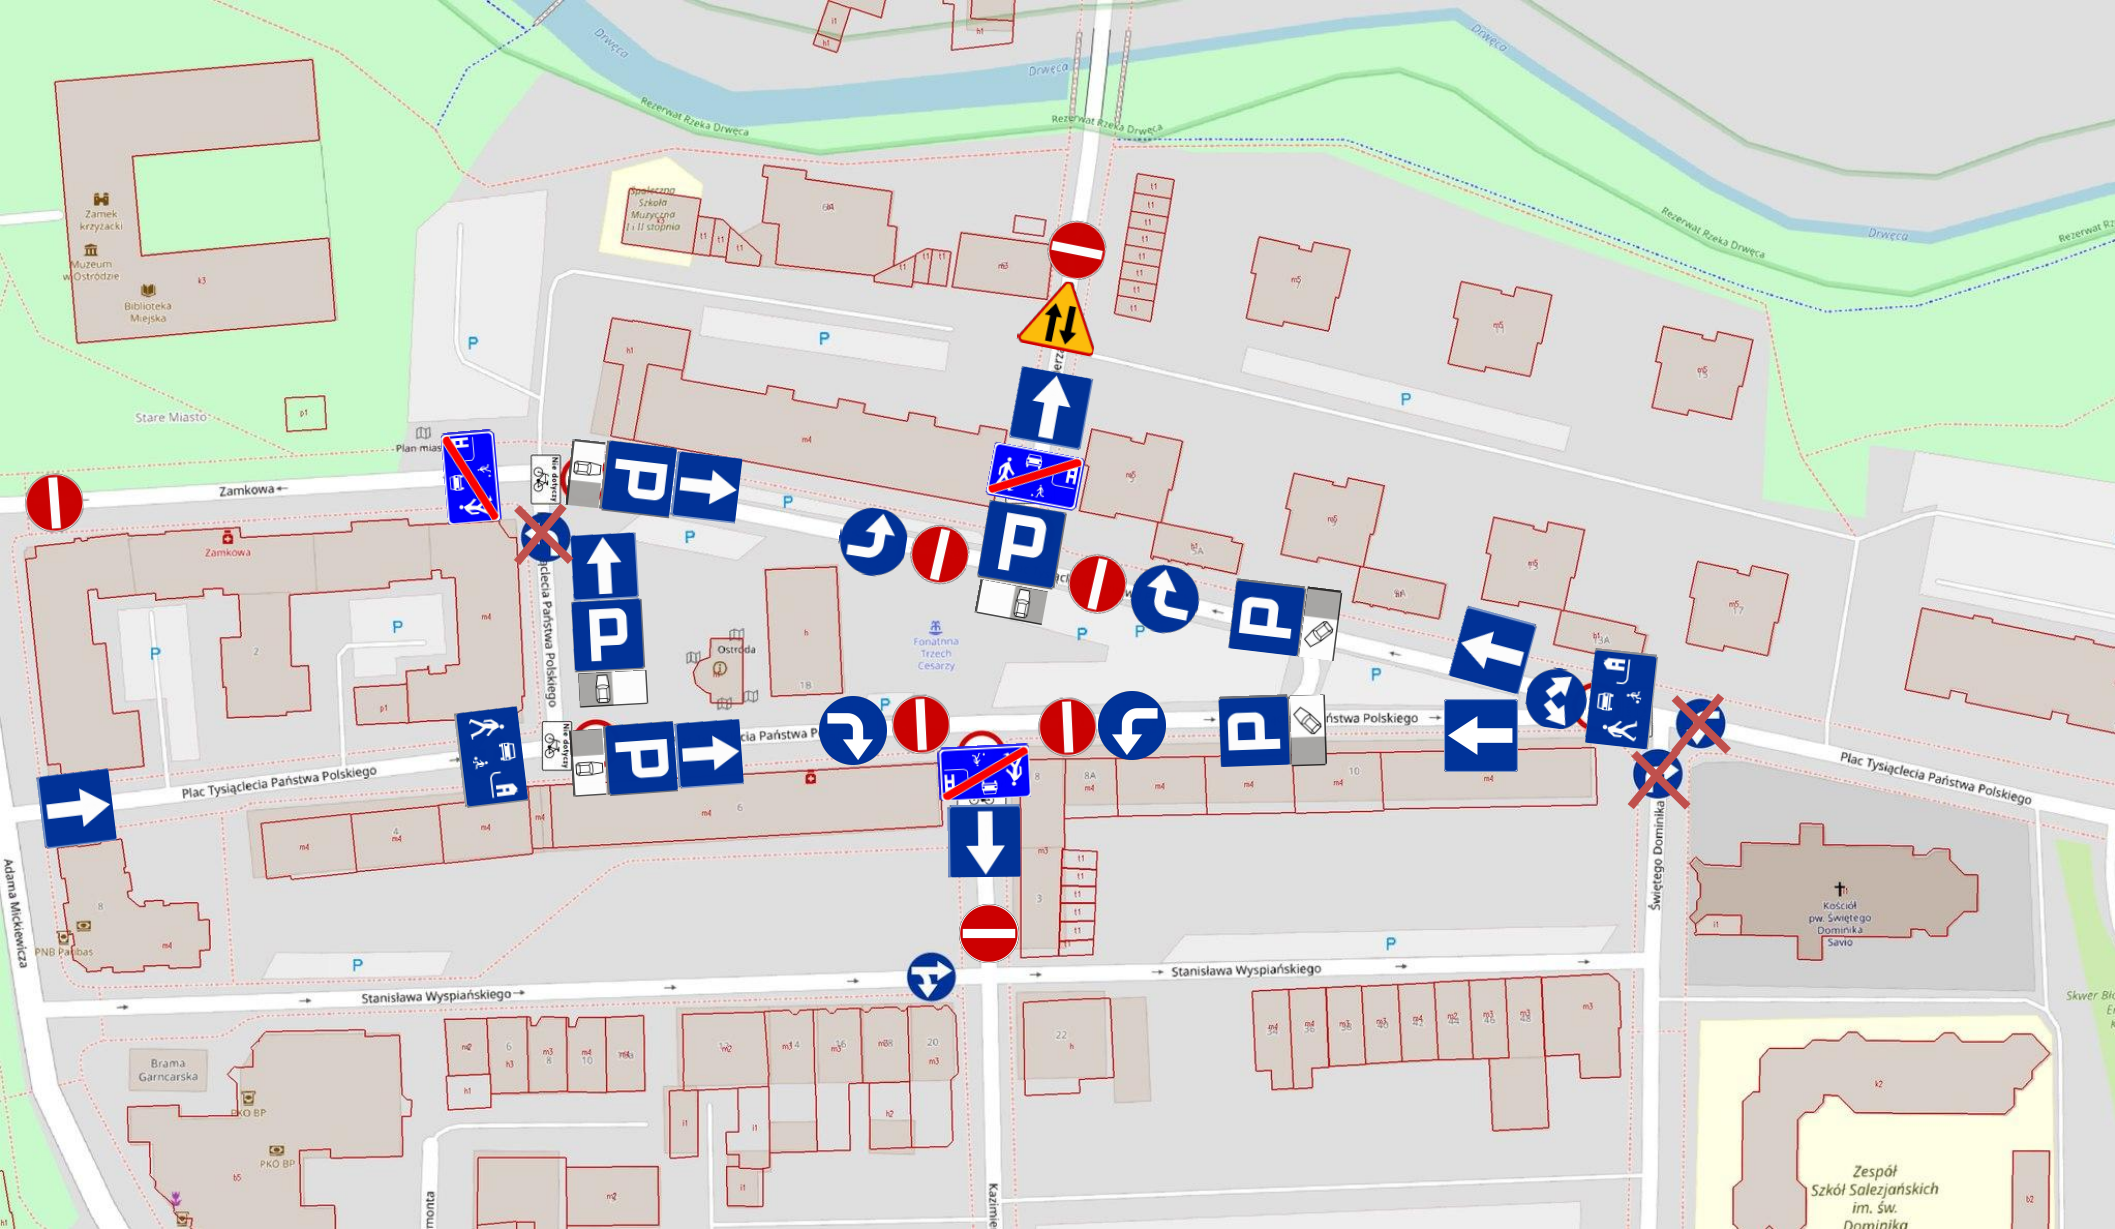


Wariant B2

wprowadzenie strefy zamieszkania, ograniczenie ruchu innego niż docelowy, dodanie P

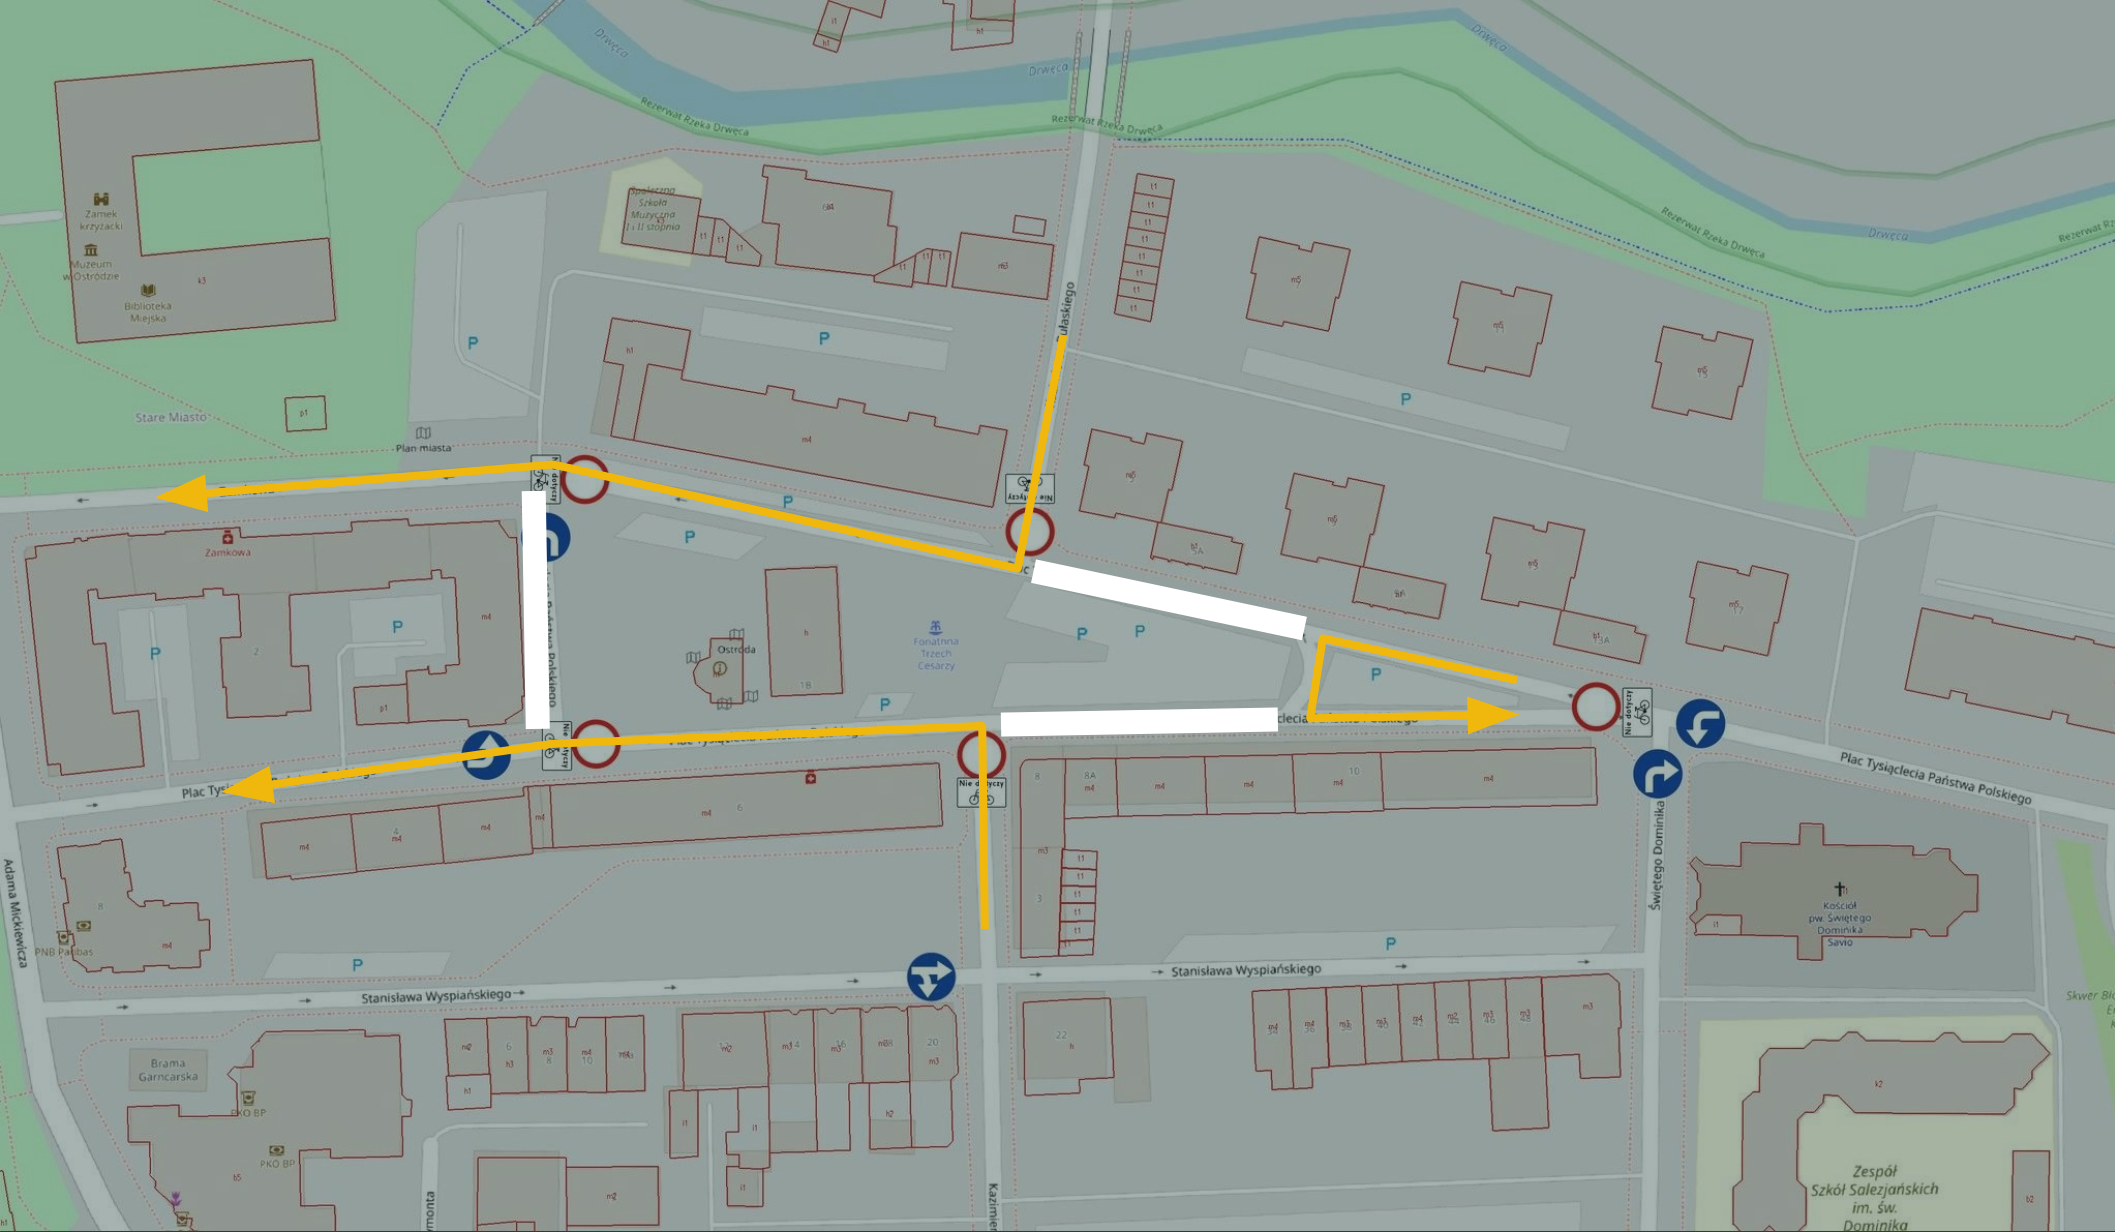


Wariant C1

wprowadzenie strefy zamieszkania, wprowadzenie obsługi pętlicowej

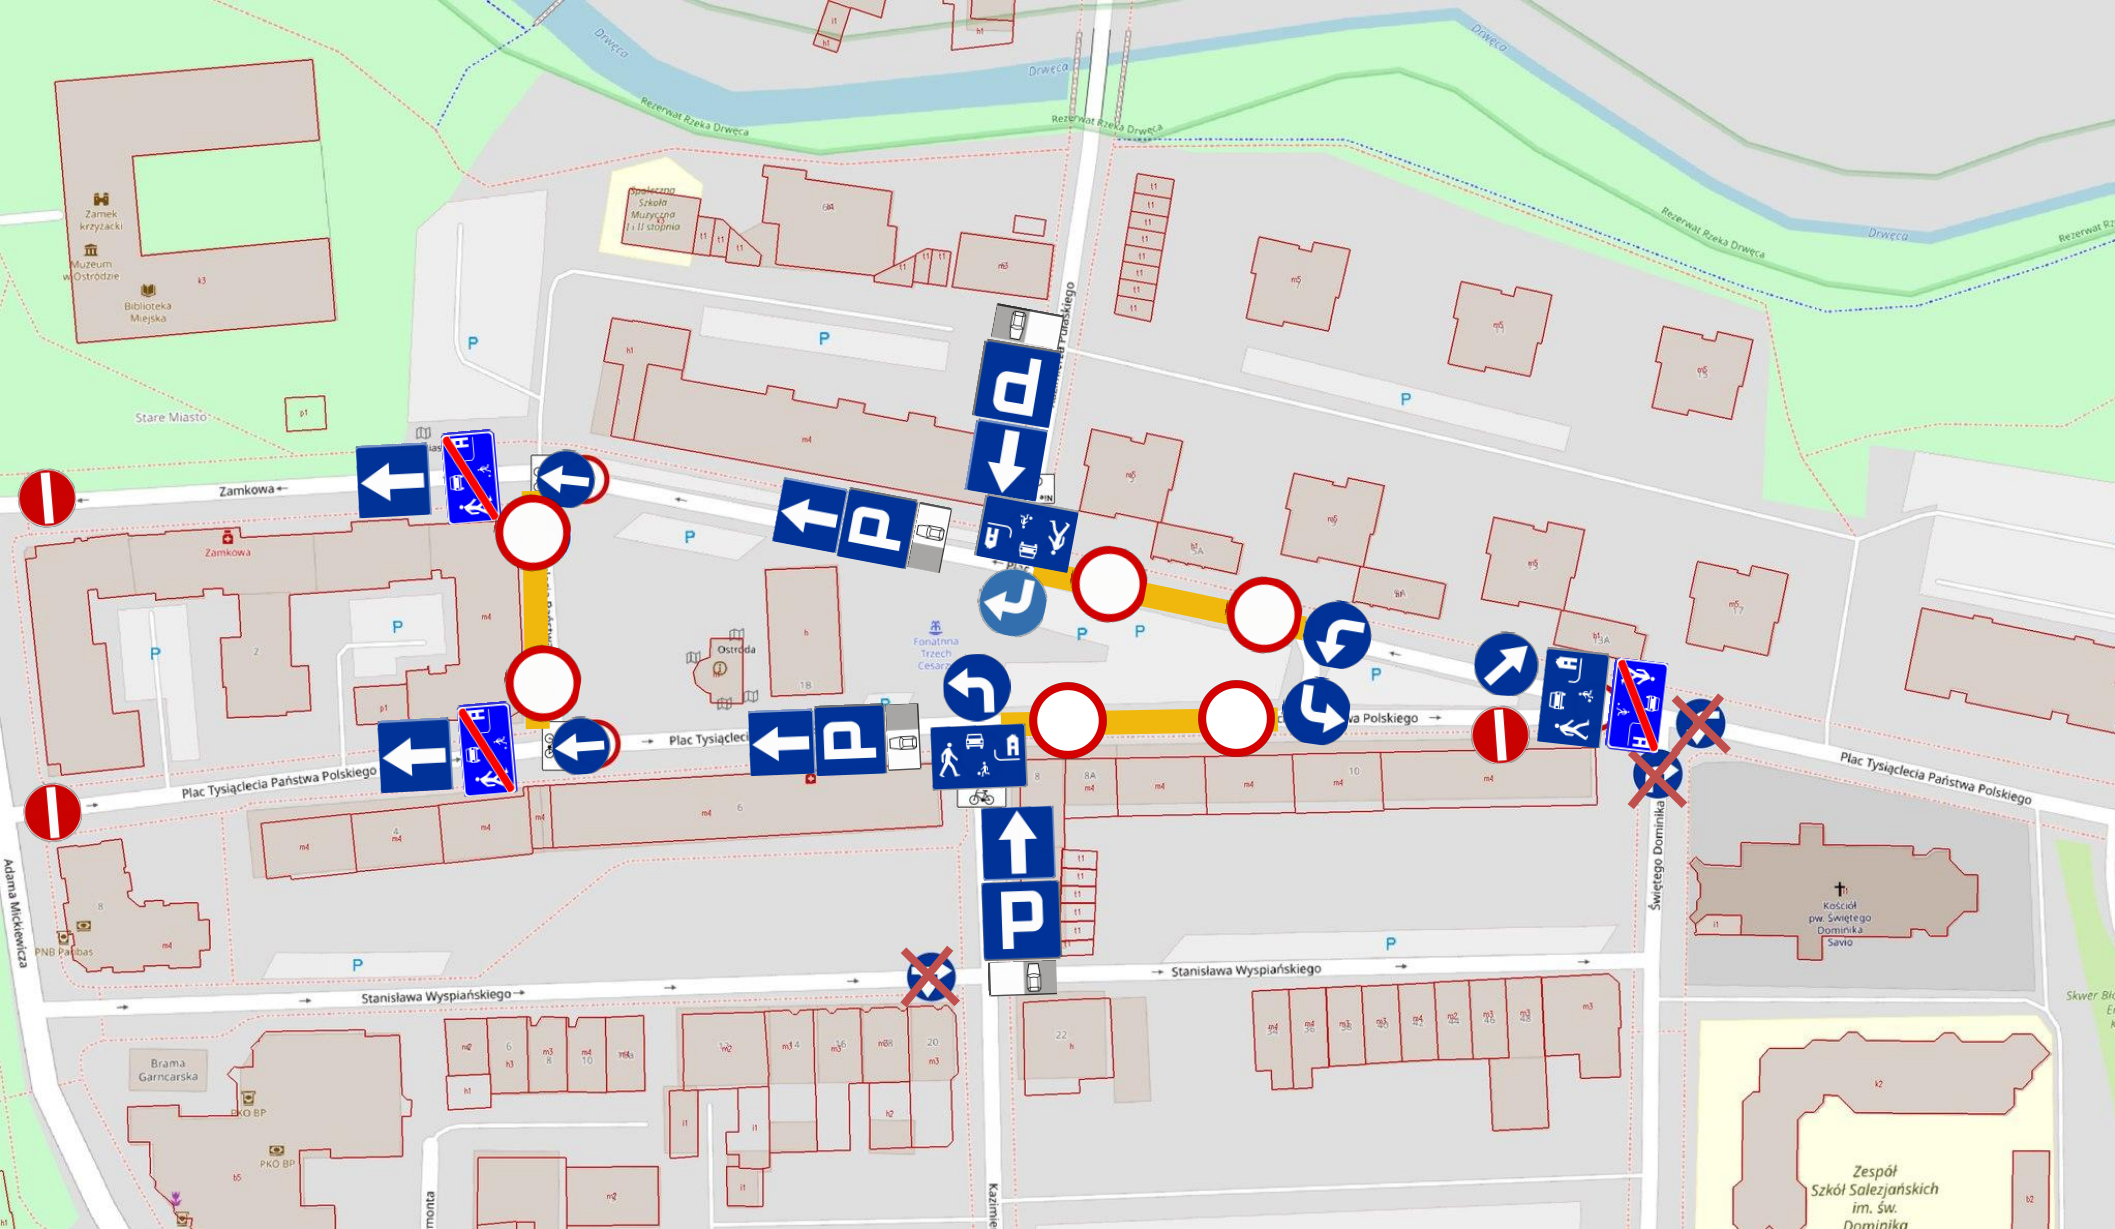


Wariant C1
wprowadzenie strefy zamieszkania, wprowadzenie obsługi pętlicowej

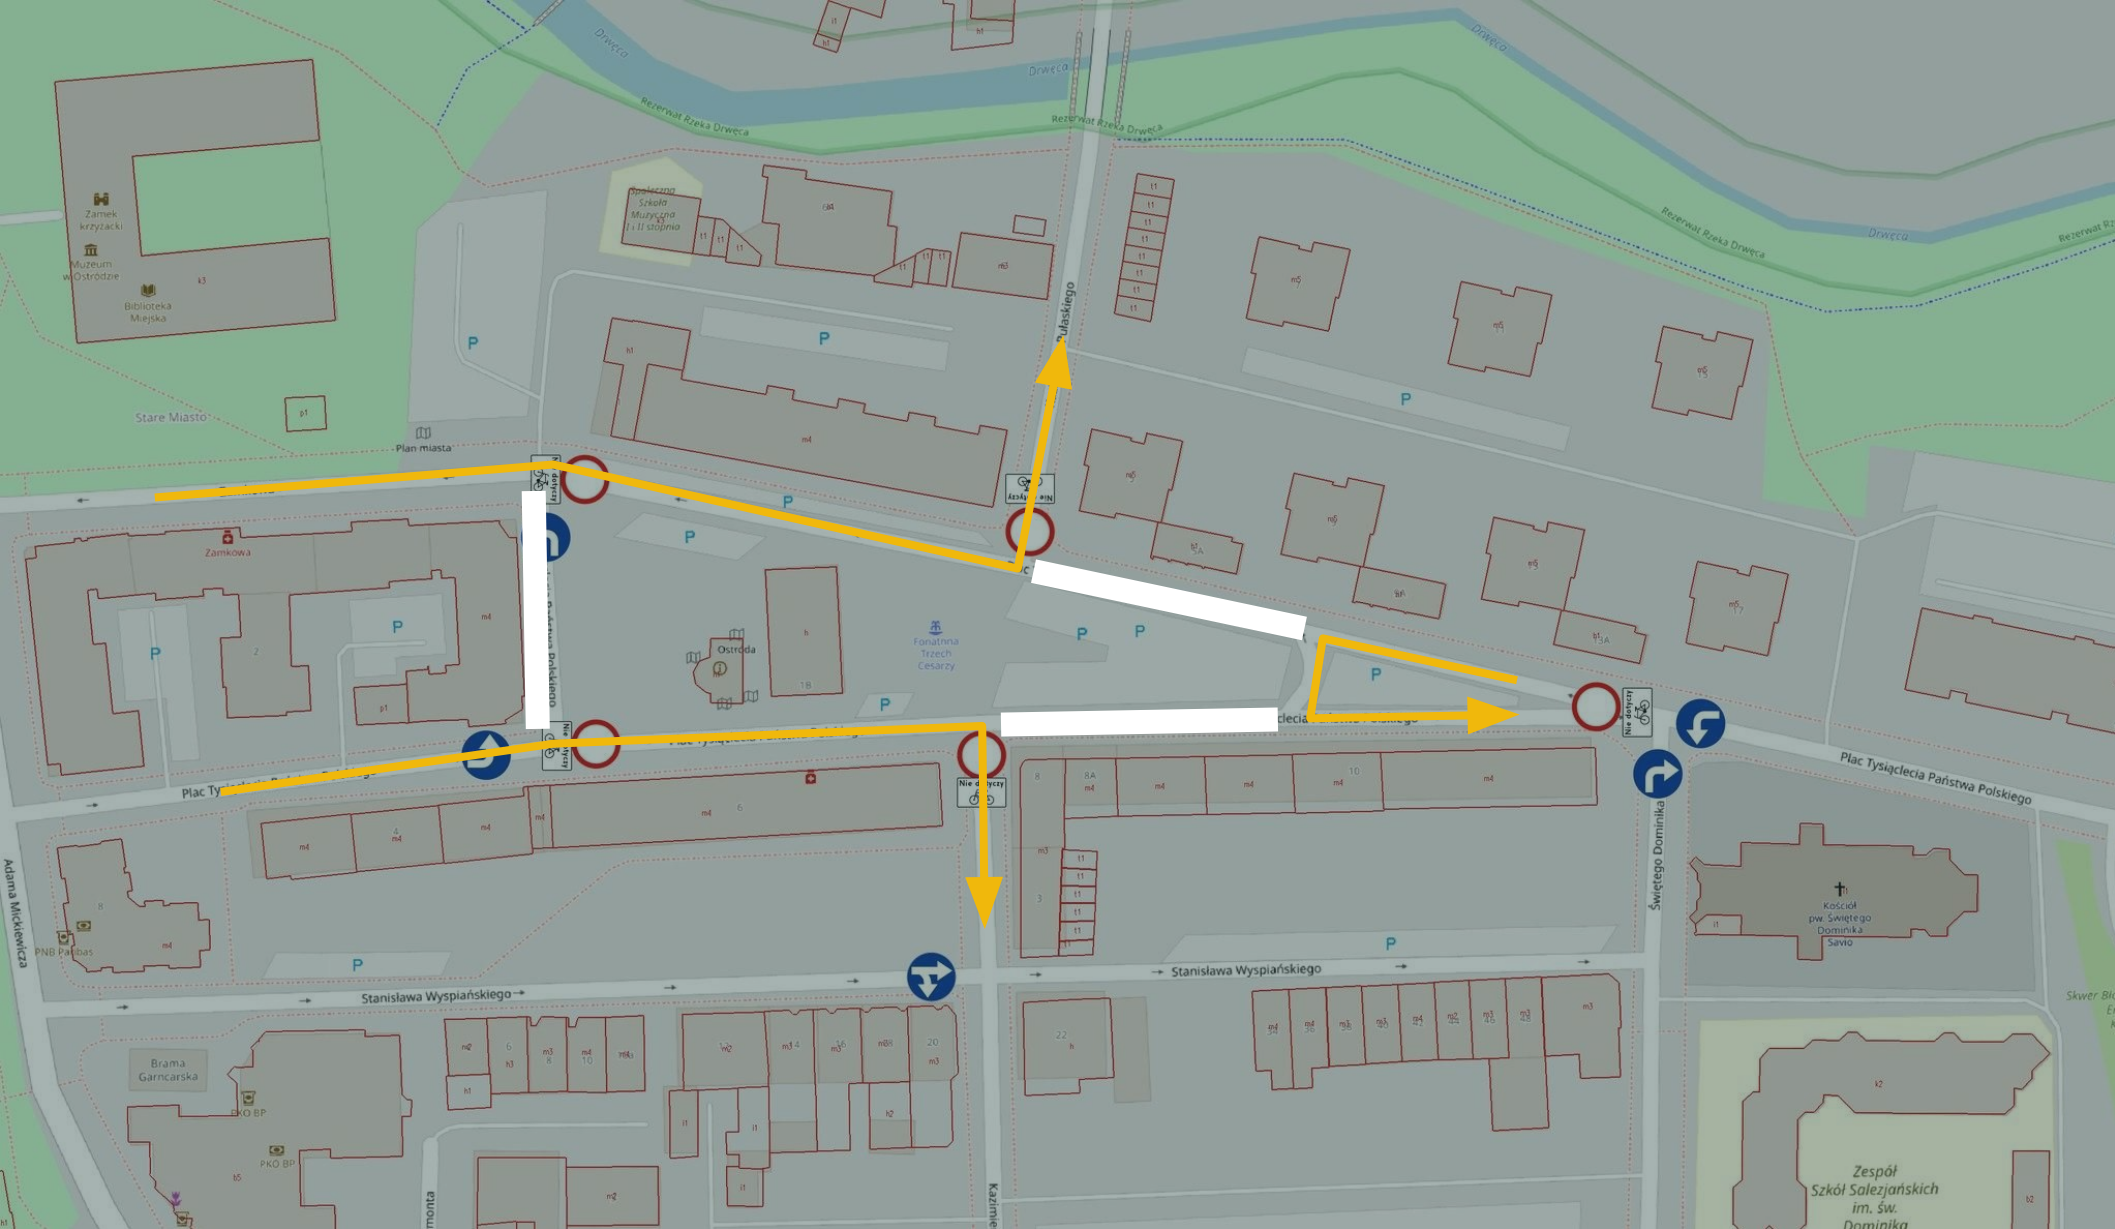


Wariant C2

wprowadzenie strefy zamieszkania, wprowadzenie obsługi pętlicowej

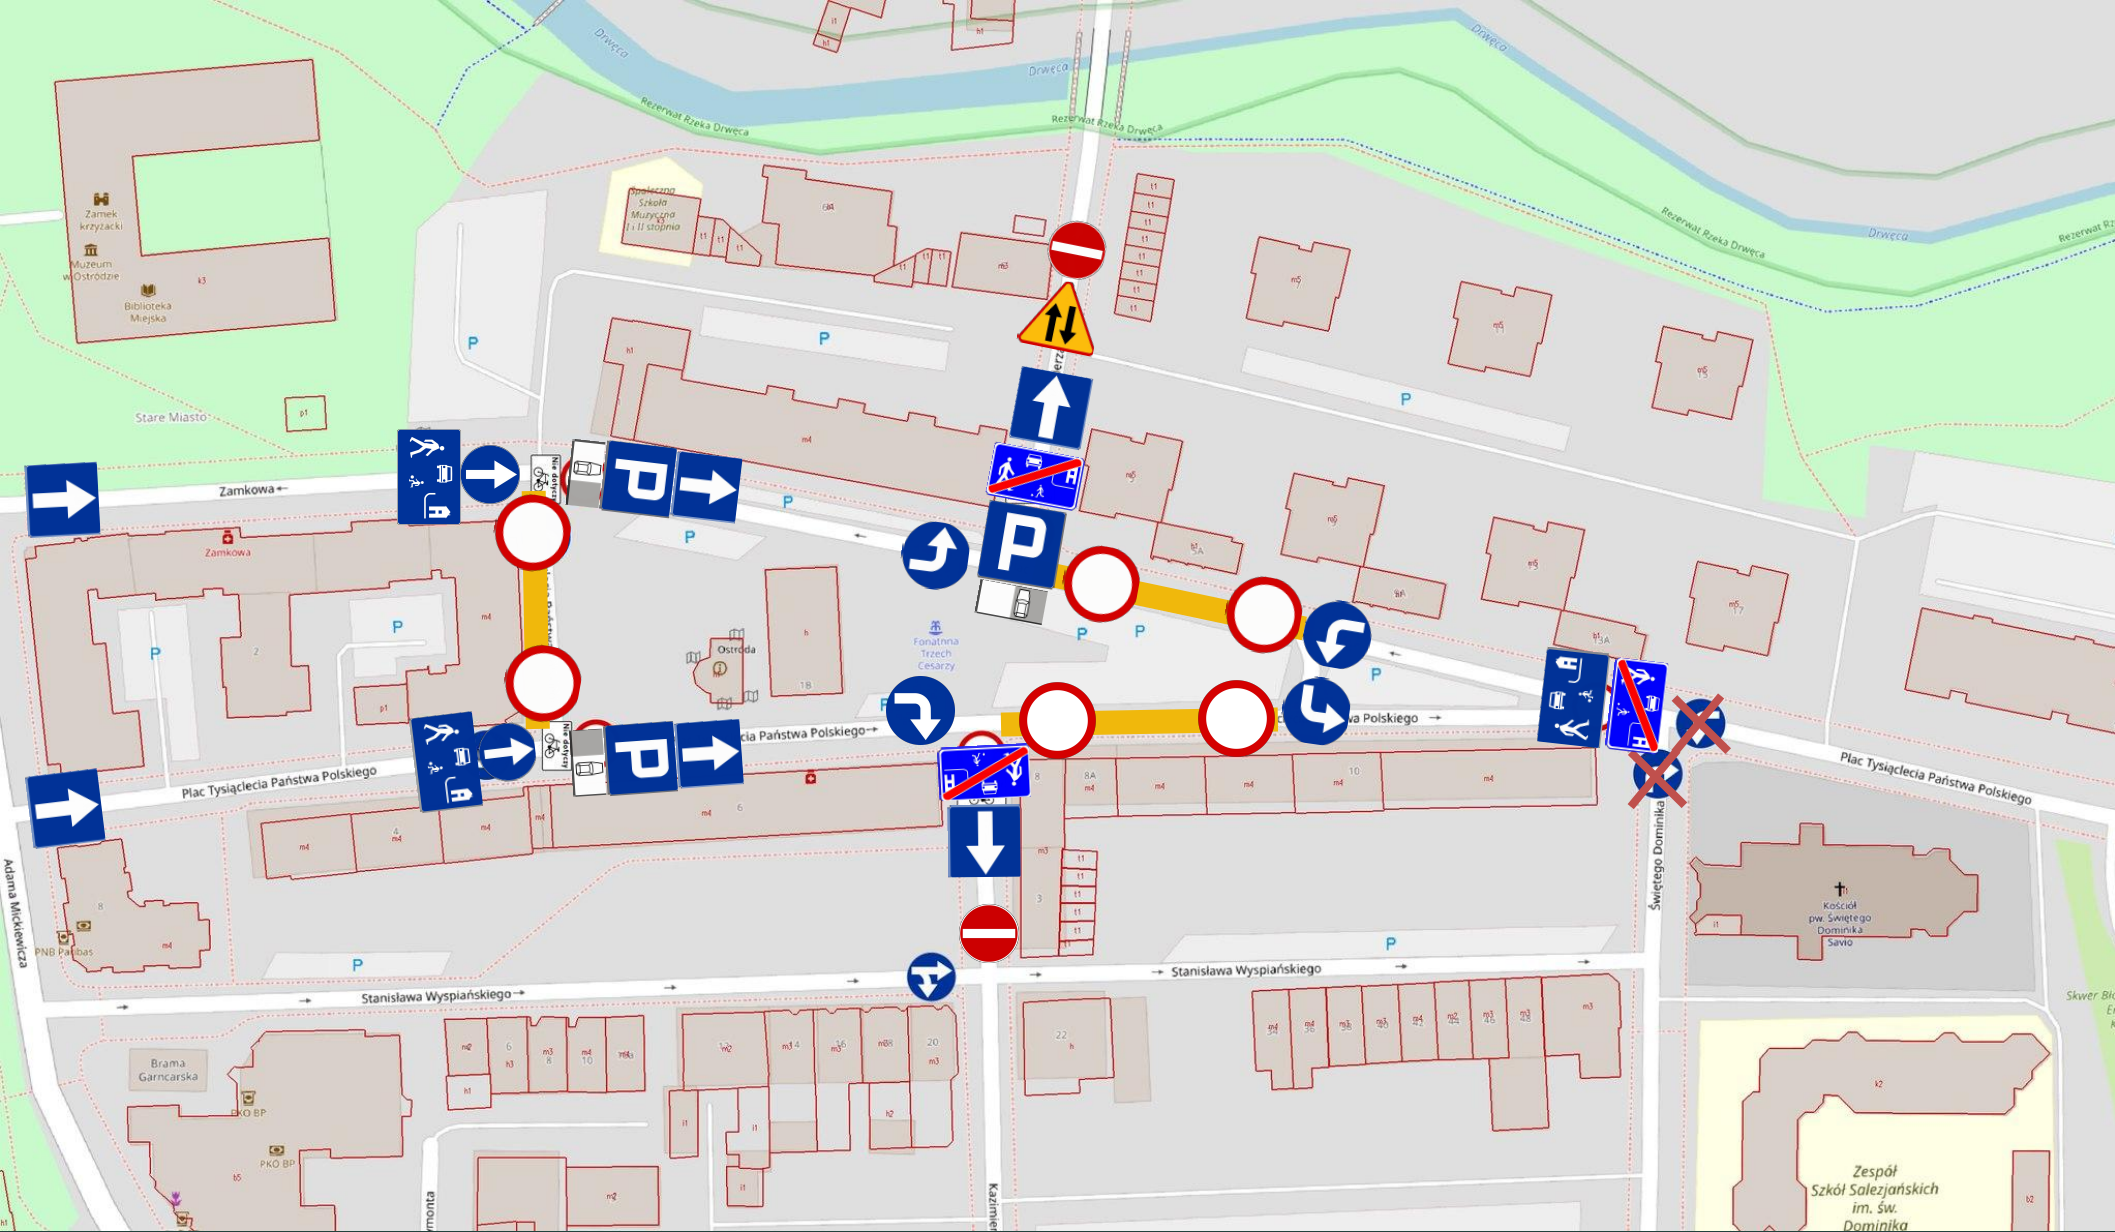


Wariant C2

wprowadzenie strefy zamieszkania, wprowadzenie obsługi pętlicowej

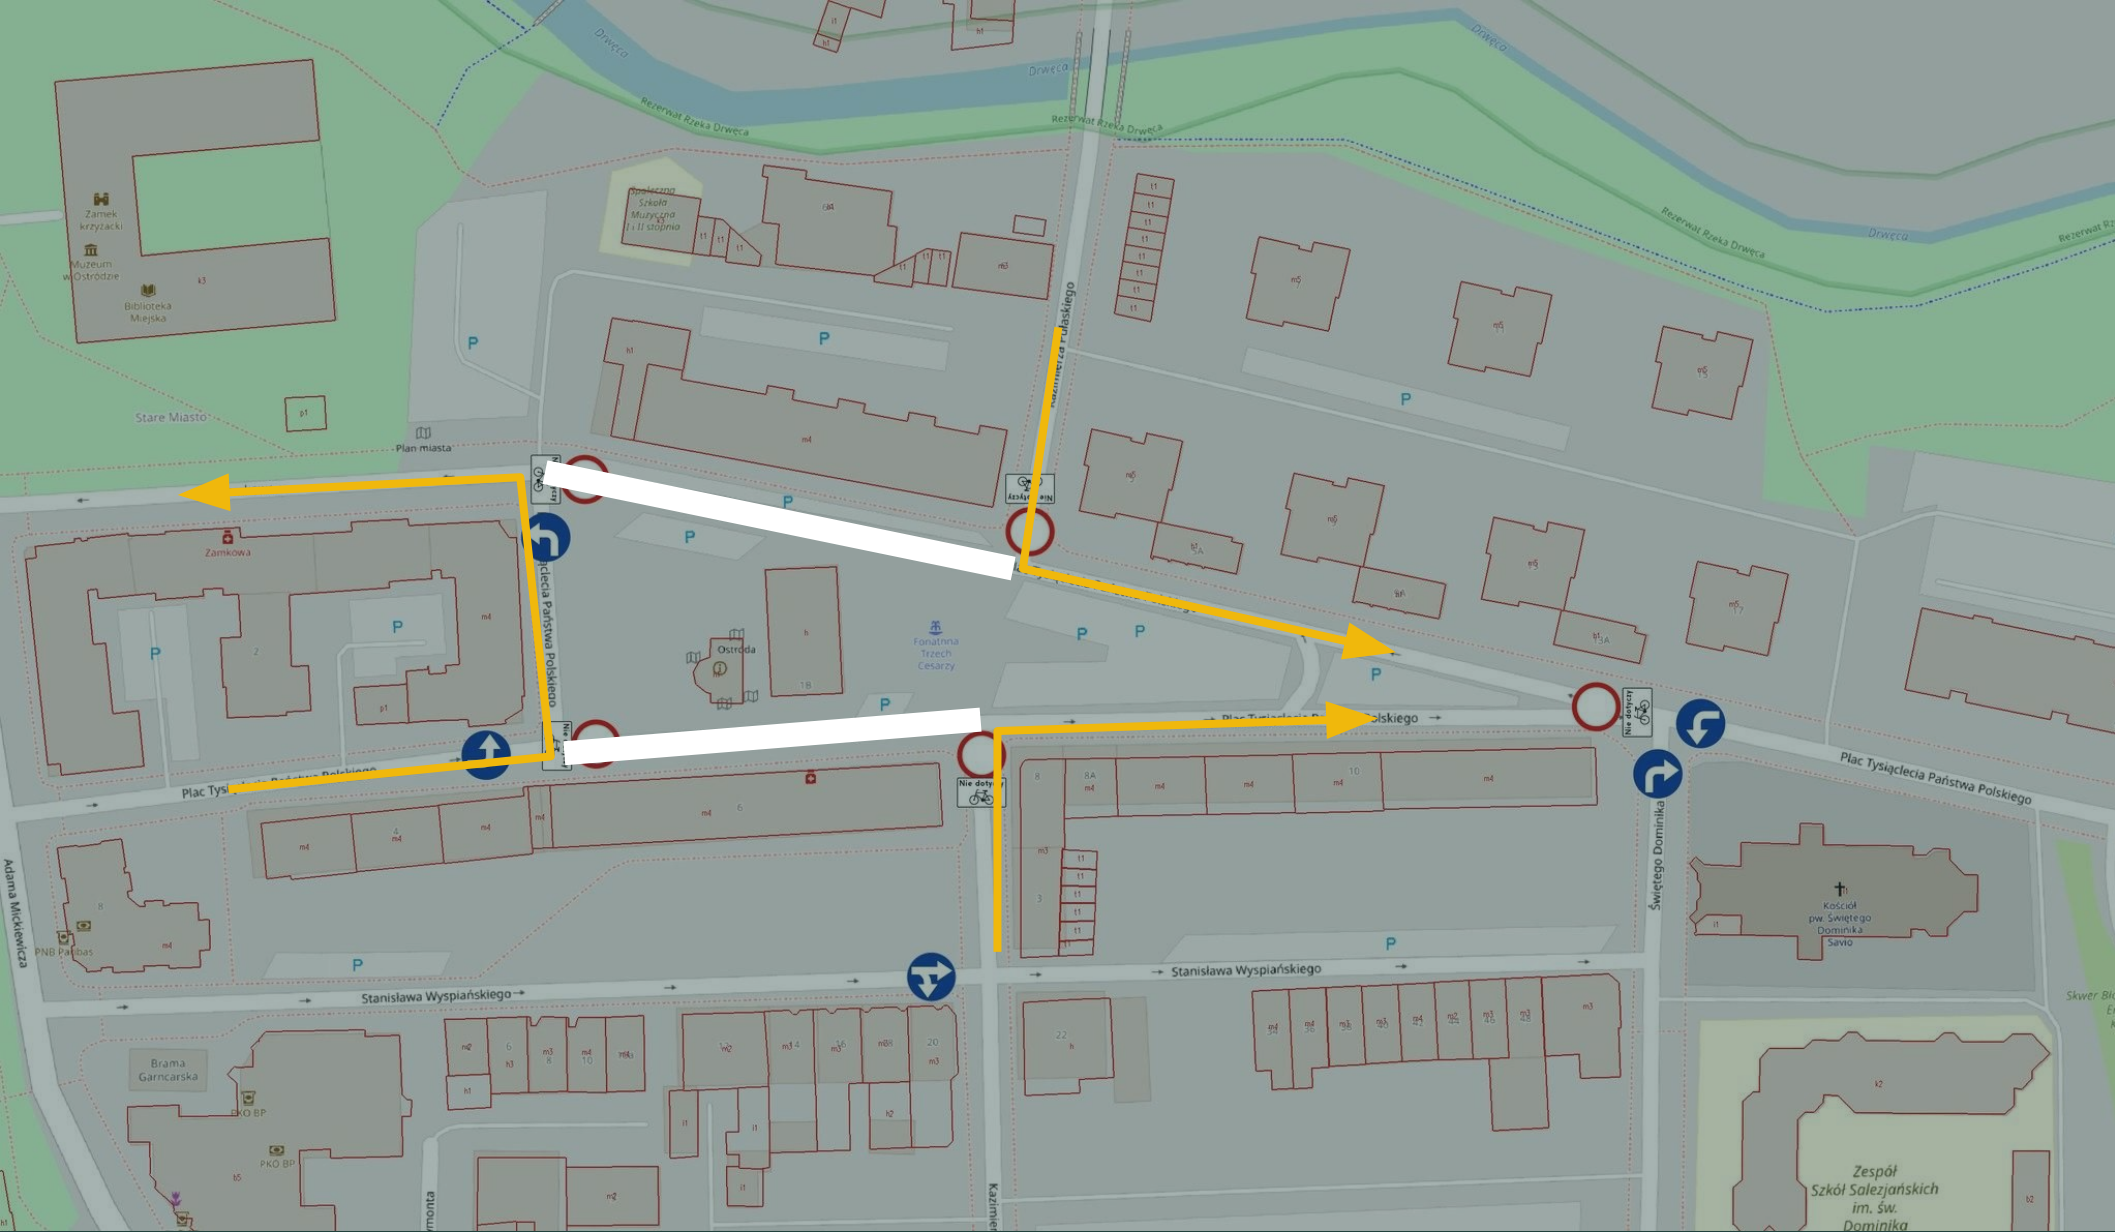


Wariant D1

wprowadzenie strefy zamieszkania, wprowadzenie obsługi pętlicowej

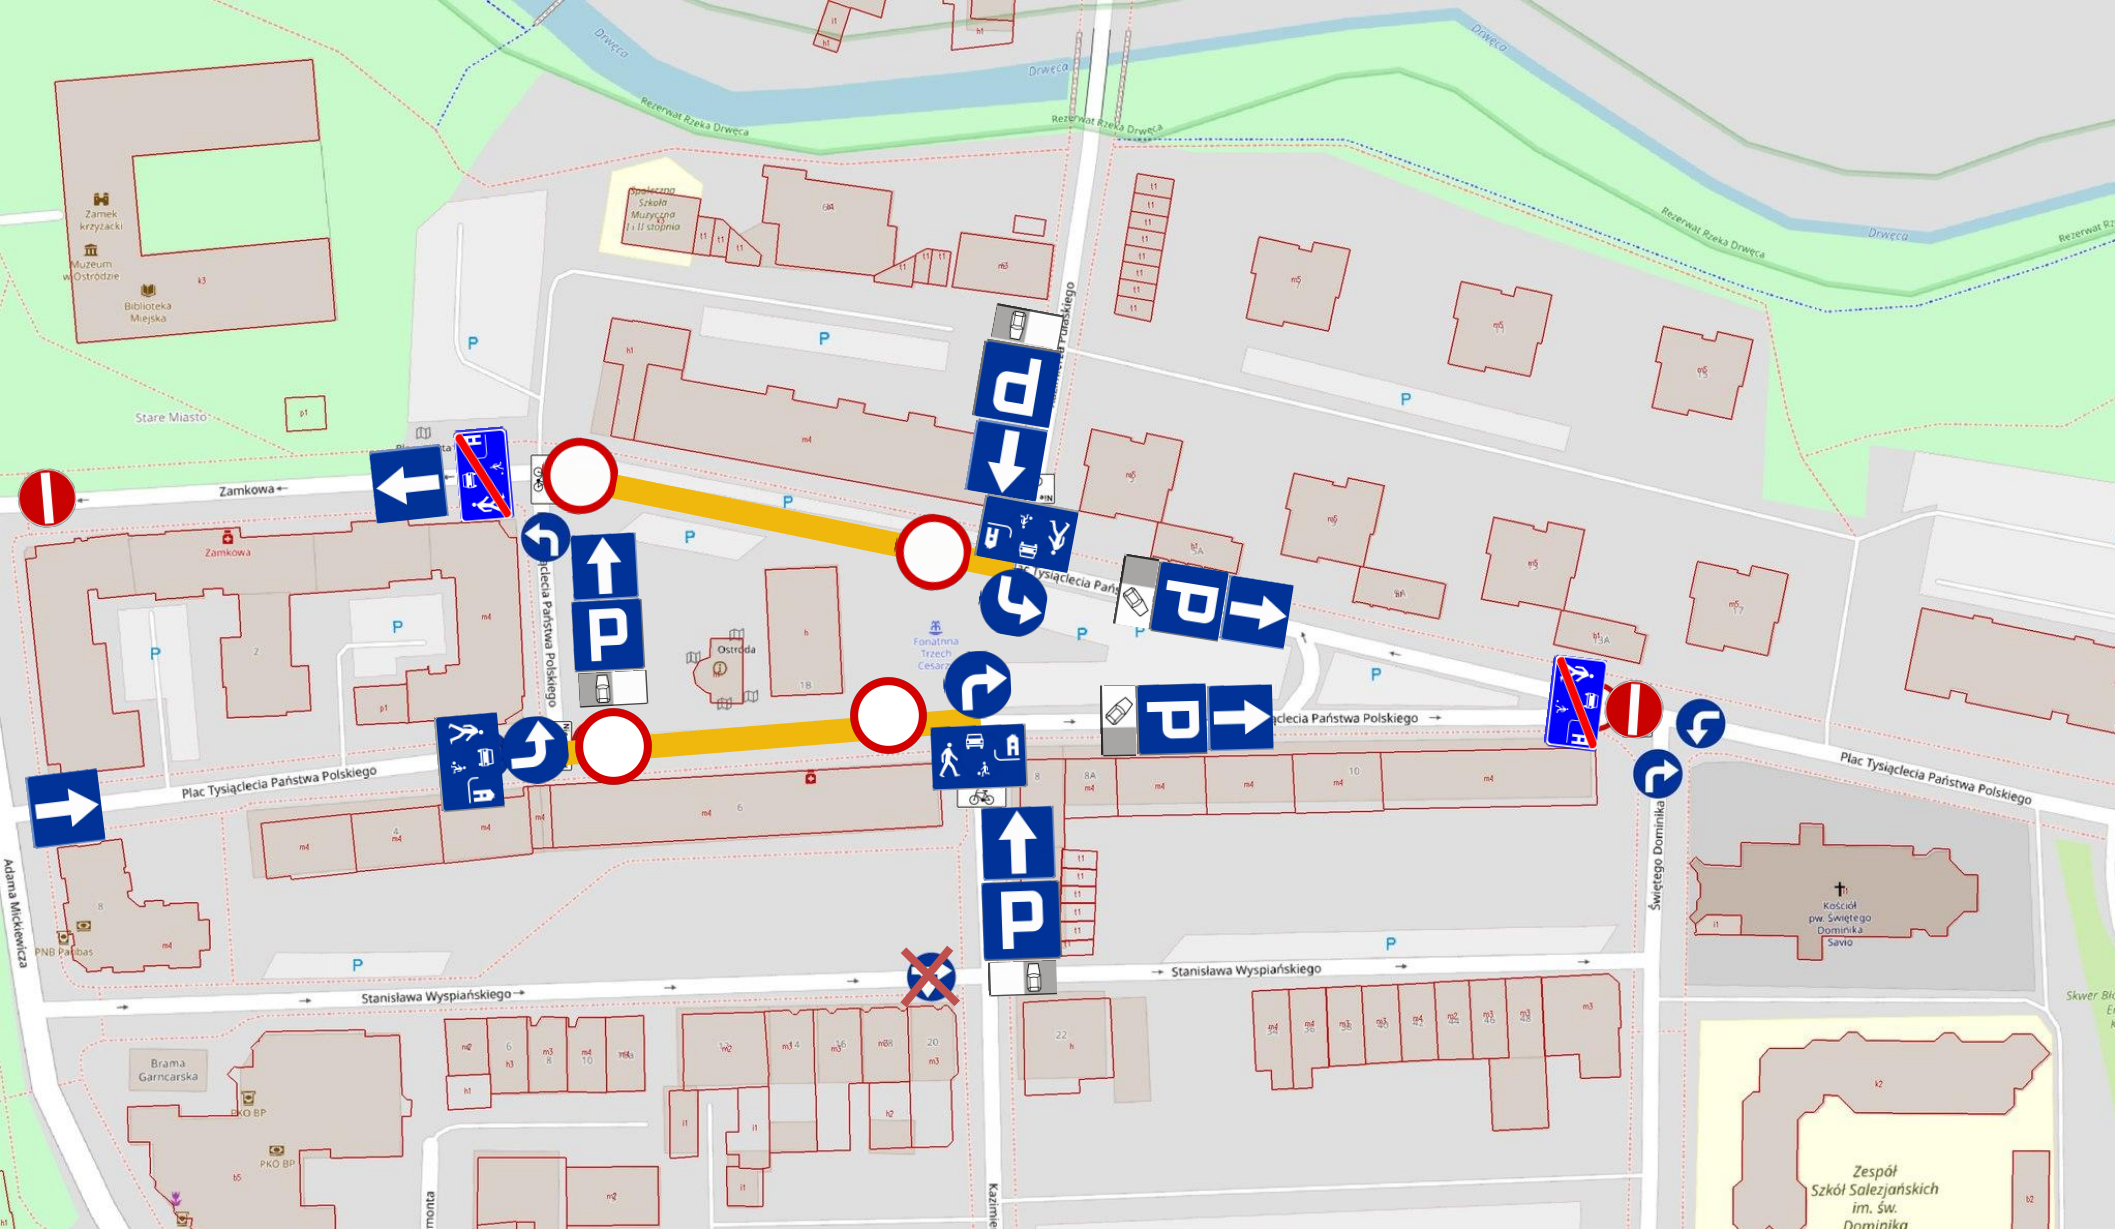


Wariant D1

wprowadzenie strefy zamieszkania, wprowadzenie obsługi pętlicowej

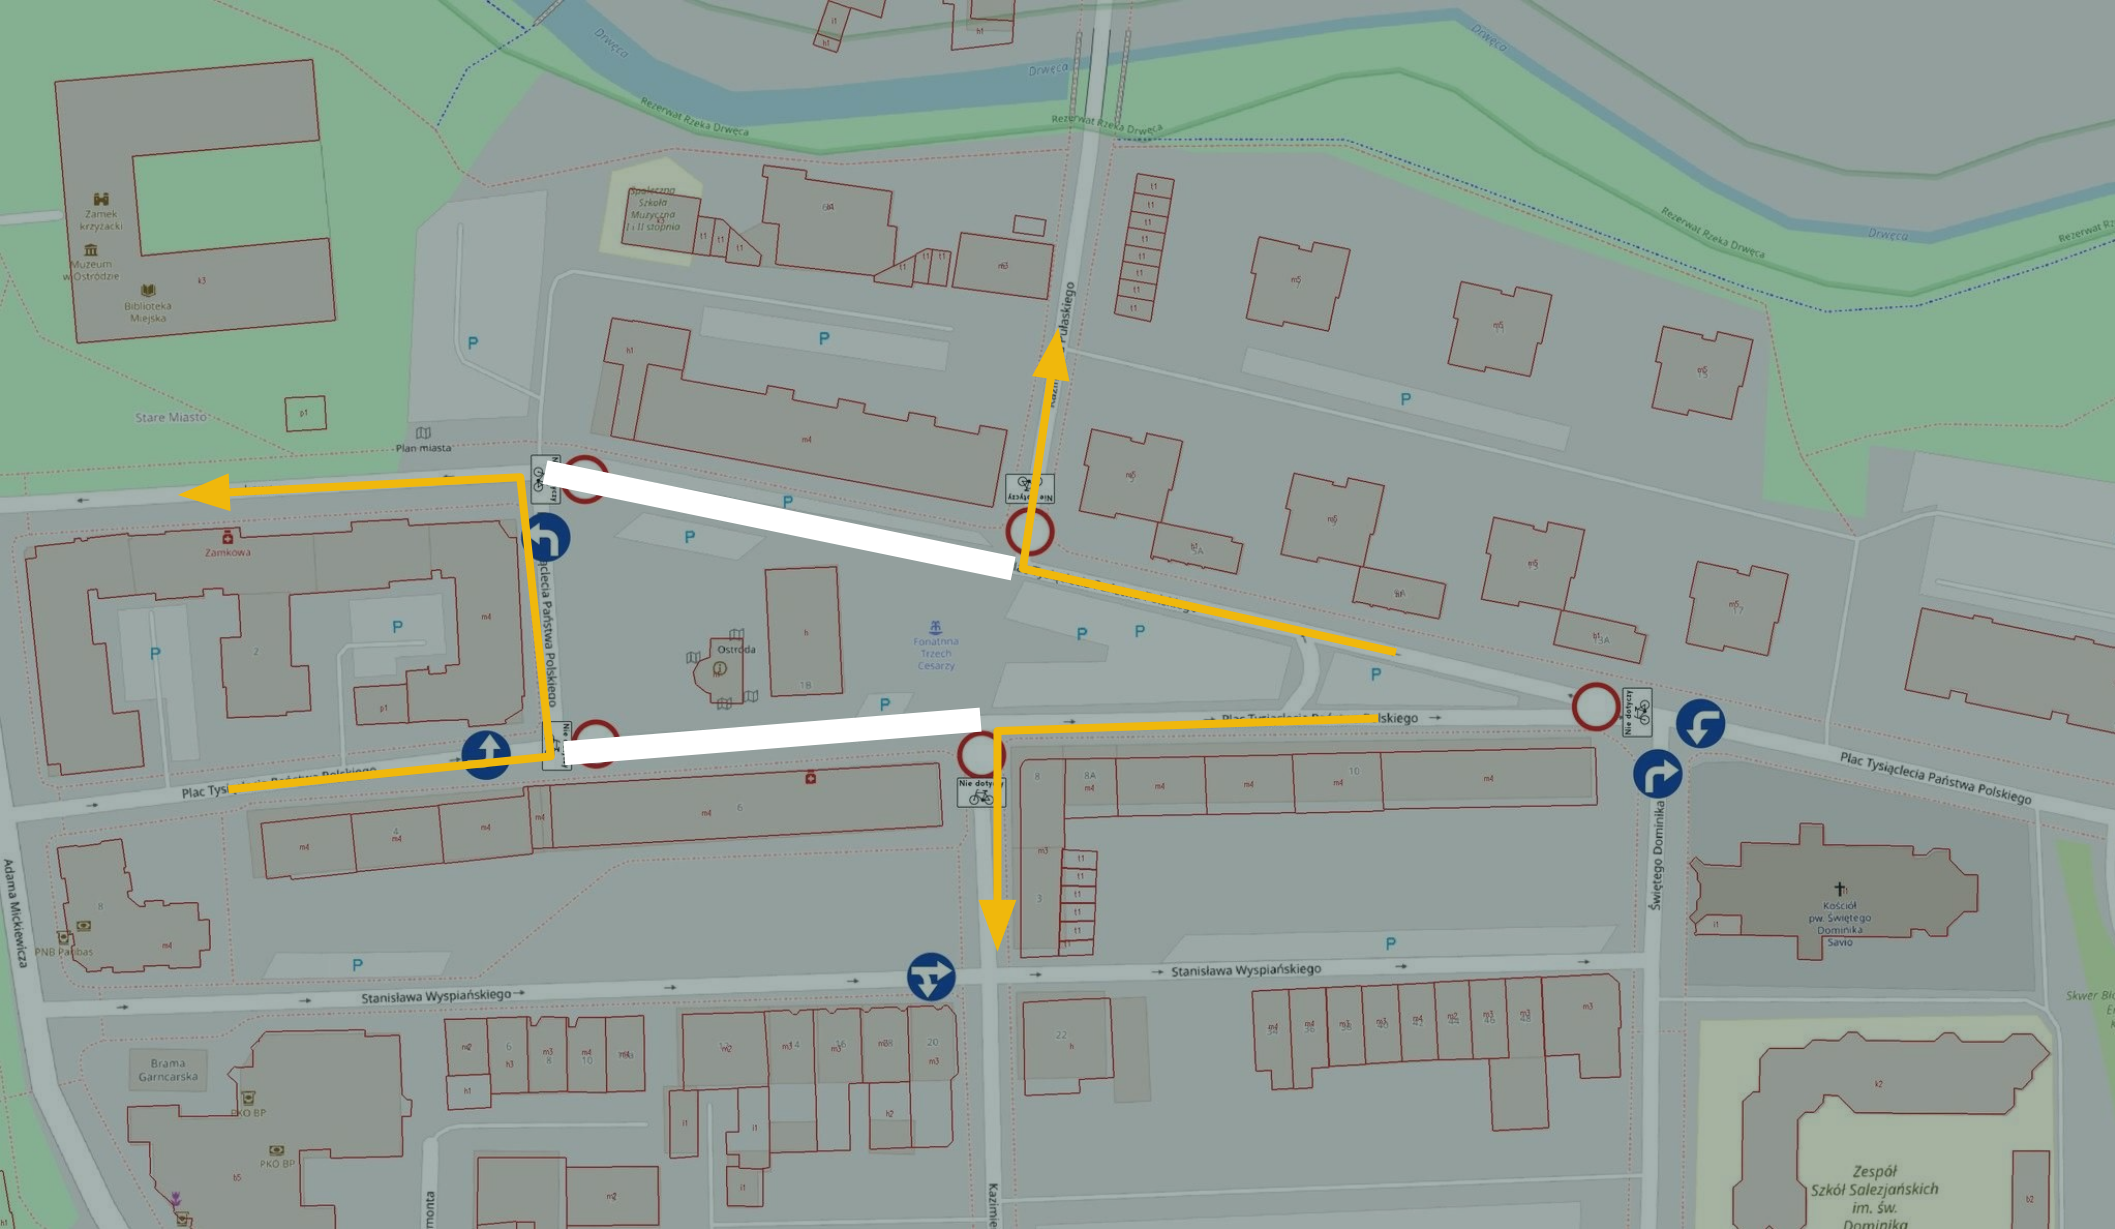

Wariant D2

wprowadzenie strefy zamieszkania, wprowadzenie obsługi pętlicowej

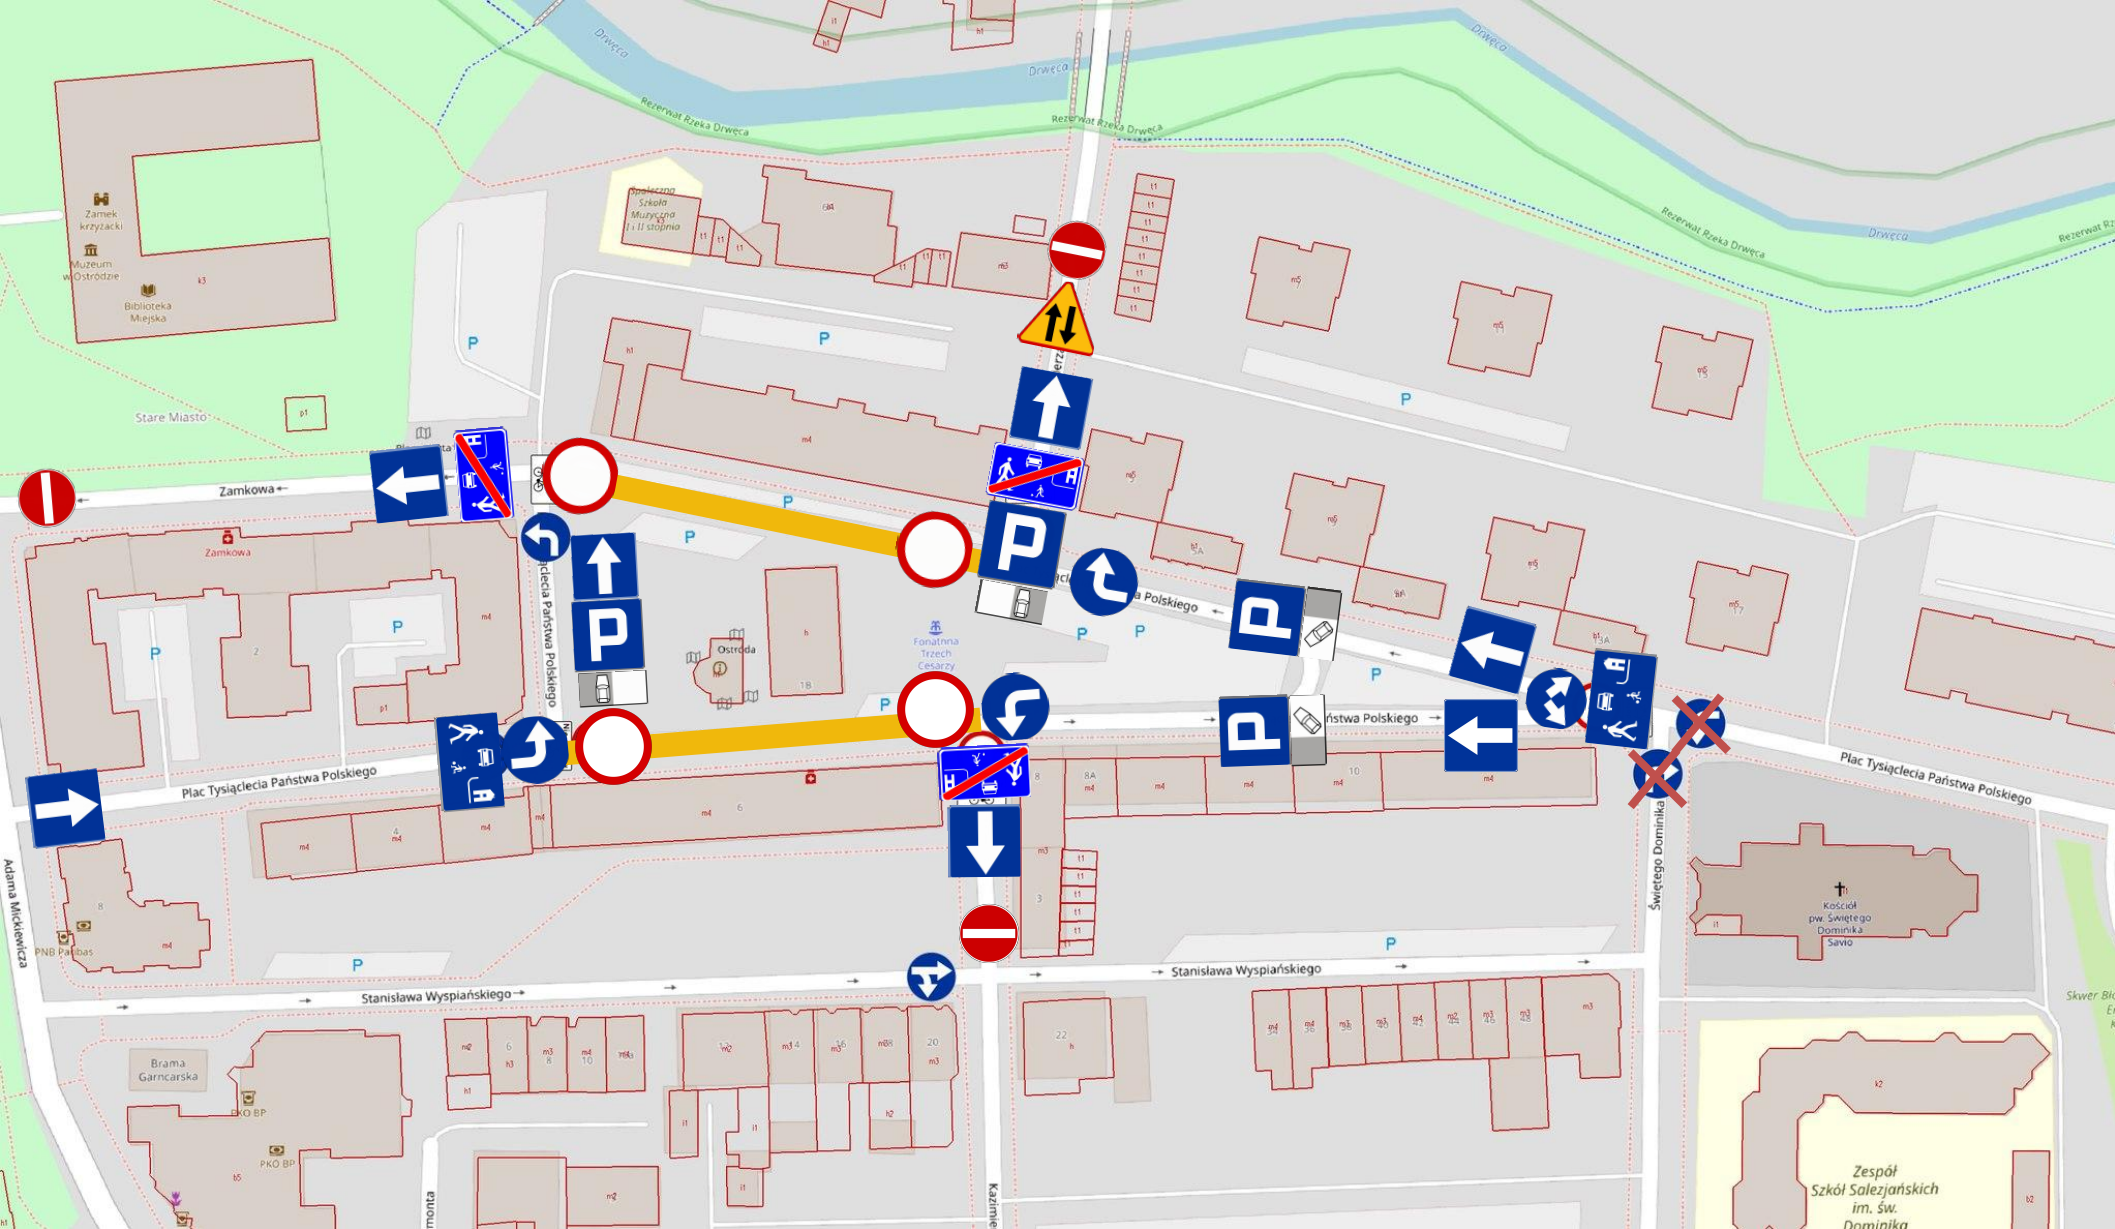

Wariant D2

wprowadzenie strefy zamieszkania, wprowadzenie obsługi pętlicowej