


PRZEBUDOWA SKRZYŻOWANIA CZARNECKIEGO - JAGIELŁY W OSTRÓDZIE

PLAN SYTUACYJNY SKALA 1:500

OZNACZENIA BRANŻY DROGOWEJ:

- ZAKRES OPRACOWANIA
- OŚ DROGI
- KRAWĘŻNIK BETONOWY
- KRAWĘŻNIK BETONOWY WTOPIONY
- KRAWĘDZ ZJAZDU
- OBRZEŻE BETONOWE - KRAWĘDZ CHODNIKA
- OPORNIK - KRAWĘDZ ŚCIEŻKI / SEPARACJA WZDŁUŻ ŚCIEŻKI
- GRANICA NAWIERZCHNI DROGOWYCH
- LOKALIZACJA PRZEKROJU NORMALNEGO
- JEZDNIJA ASFALTOWA KR4
- ZATOKA AUTOBUSOWA
- ZABRUK PACHWINOWY
- ZJAZD
- CHODNIK
- ŚCIEŻKA ROWEROWA
- CIĄG PIESZO-ROWEROWY
- MIEJSCA POSTOJOWE
- BUFORY / SEPARACJE / UTWORZENIA NAWIERZCHNI
- WYSPA DZIAŁĄCA
- POWIERZCHNIA BIOLOGICZNIE CZYNNA

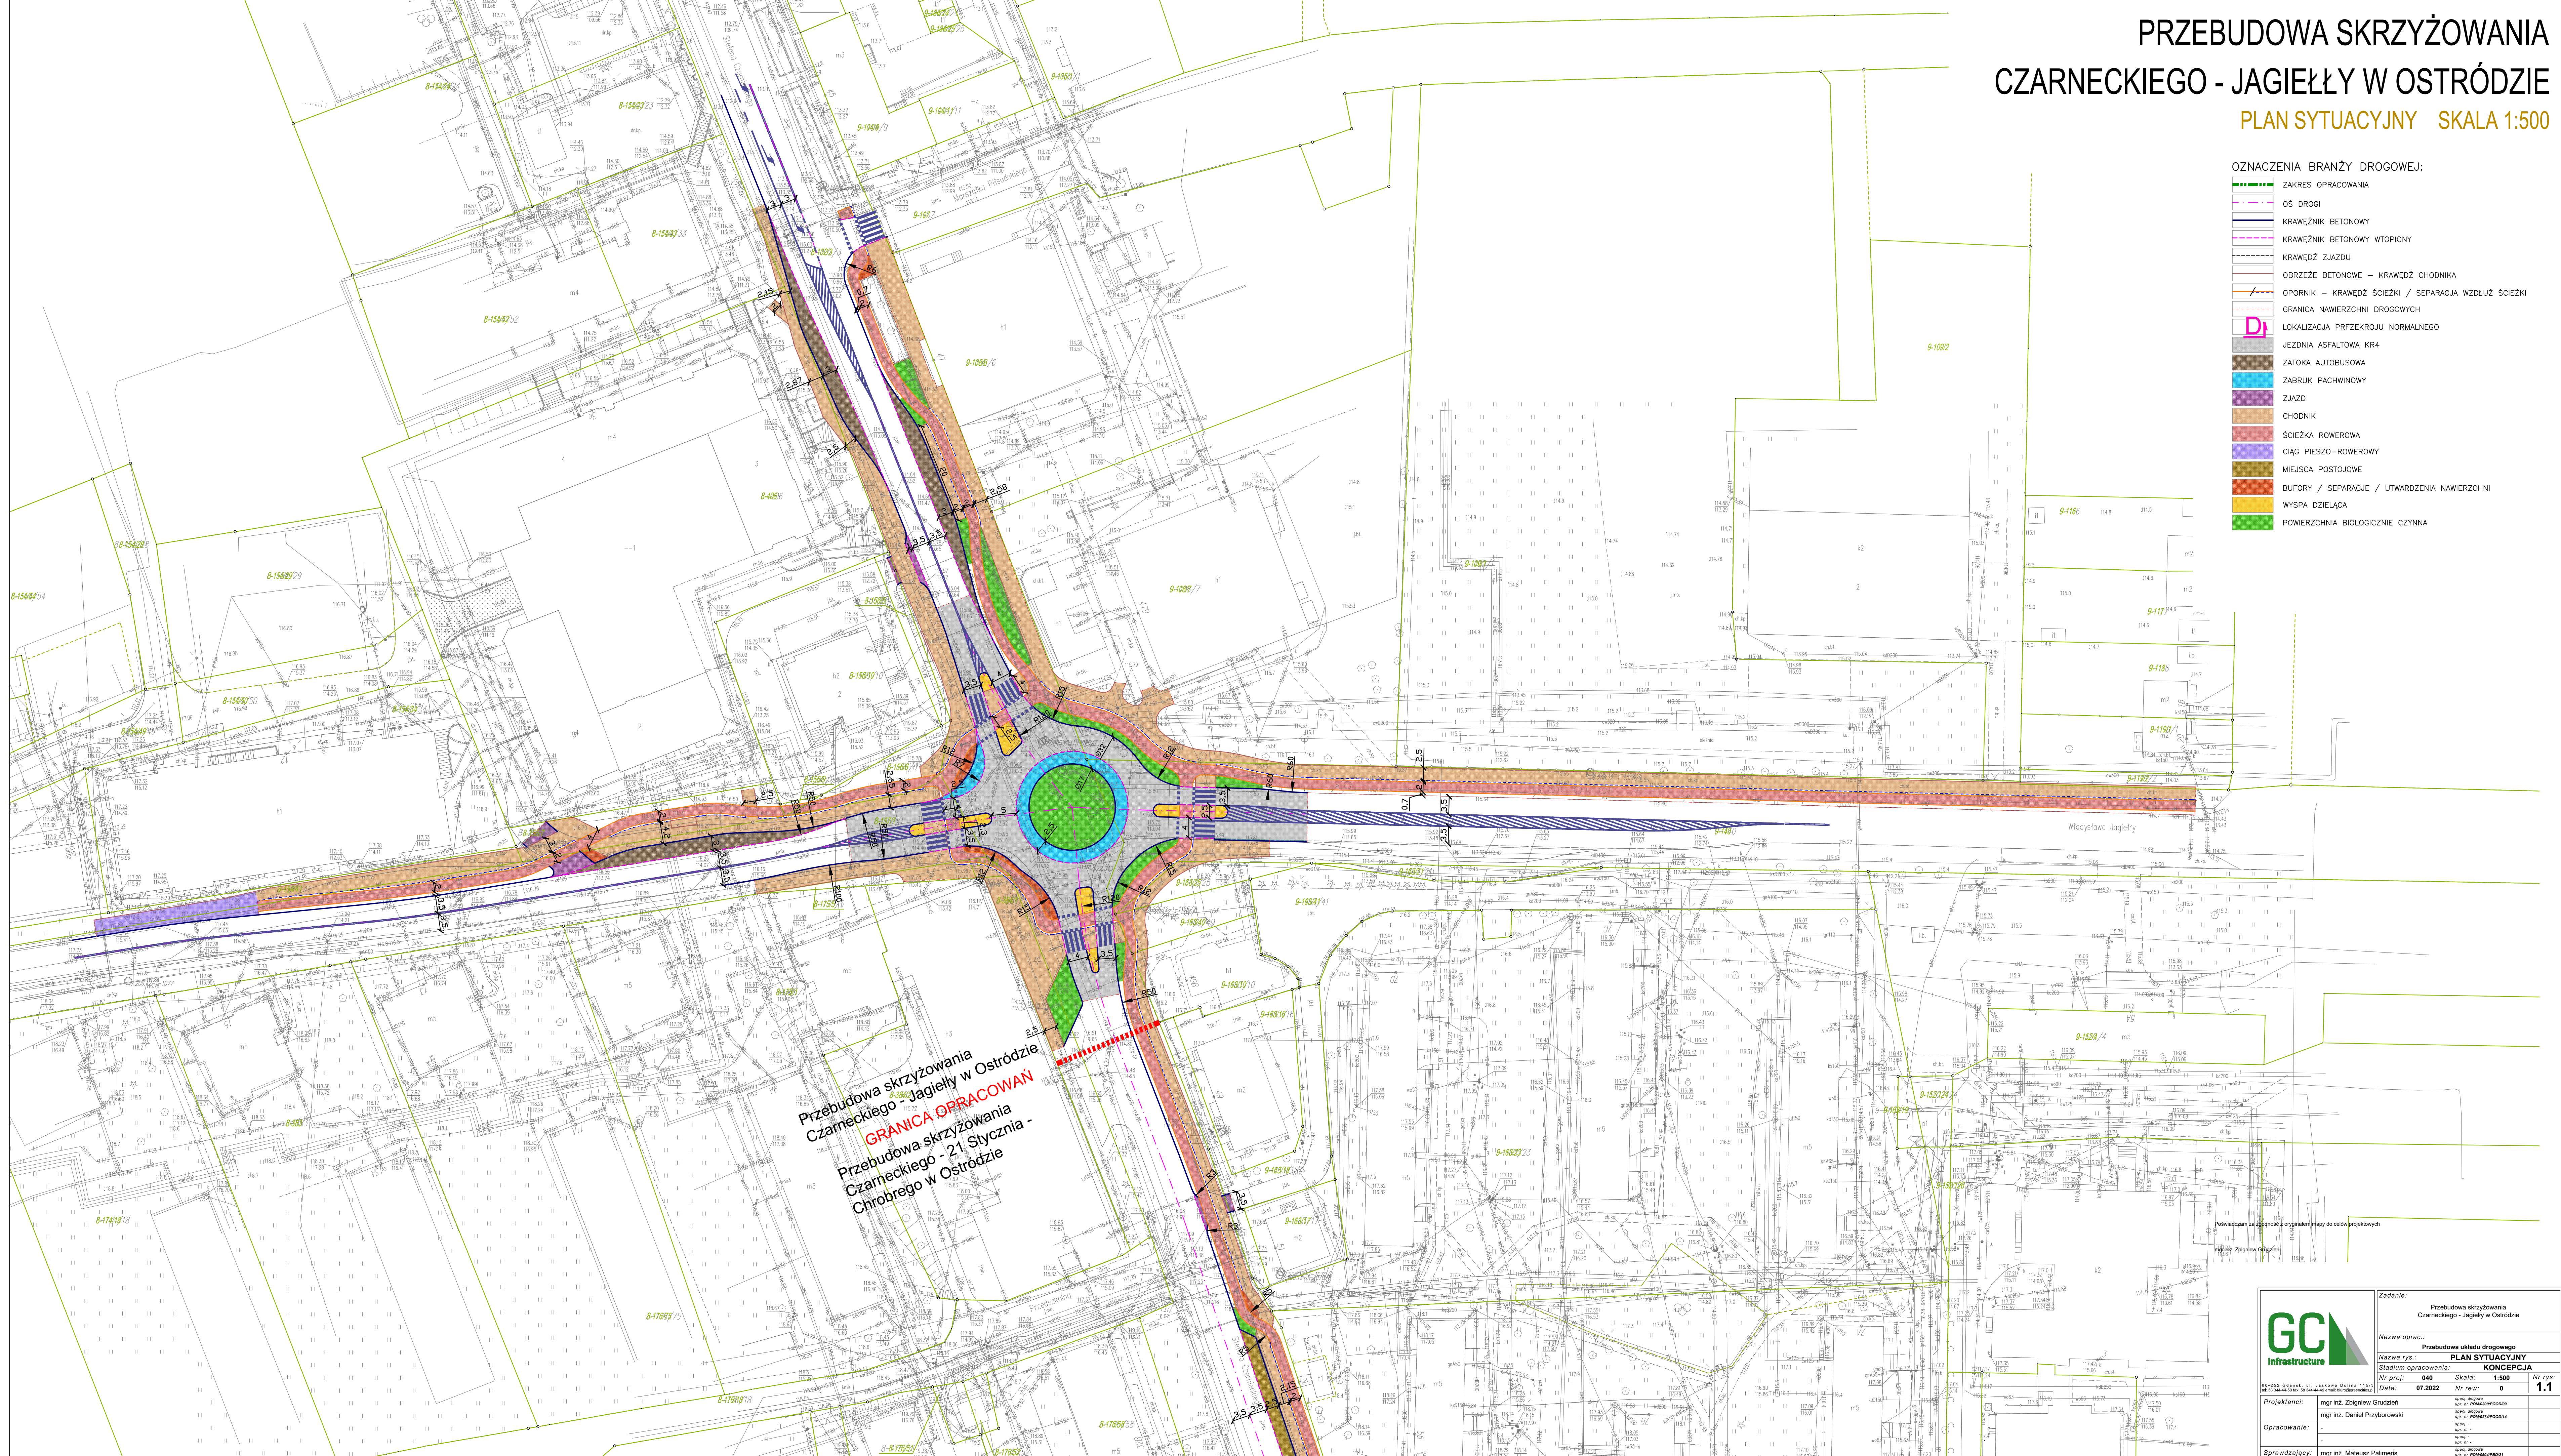

Przebudowa skrzyżowania
Czarneckiego - Jagielly w Ostródzie
GRANICA OPRACOWAN
Przebudowa skrzyżowania
Czarneckiego - 21 Stycznia -
Chrobrego w Ostródzie

GC Infrastruktura	Zadanie: Przebudowa skrzyżowania Czarneckiego - Jagielly w Ostródzie		
	Nazwa oprac.: Przebudowa układu drogowego		
Stadium opracowania: PLAN SYTUACYJNY		KONCEPCJA	
Projektanci:	mgr inż. Zbigniew Grudziński	mgr inż. Paweł Kowalski	
Opracowanie:	mgr inż. Daniel Przyborowski	mgr inż. Paweł Kowalski	
Sprawdzający:	mgr inż. Mateusz Palmeris	mgr inż. Paweł Kowalski	
Nr projektu: 040		Skala: 1:500	Nr rys.: 1.1
Data: 07.2022		Nr rew.: 0	