


PRZEBUDOWA SKRZYŻOWANIA CZARNECKIEGO - 21 STYCZNIA - CHROBREGO W OSTRÓDZIE

PLAN SYTUACYJNY SKALA 1:500

Przebudowa skrzyżowania
Czarneckiego - Jagielly w Ostródzie
GRANICA OPRACOWAŃ
Przebudowa skrzyżowania
Czarneckiego - 21 Stycznia -
Chrobrego w Ostródzie

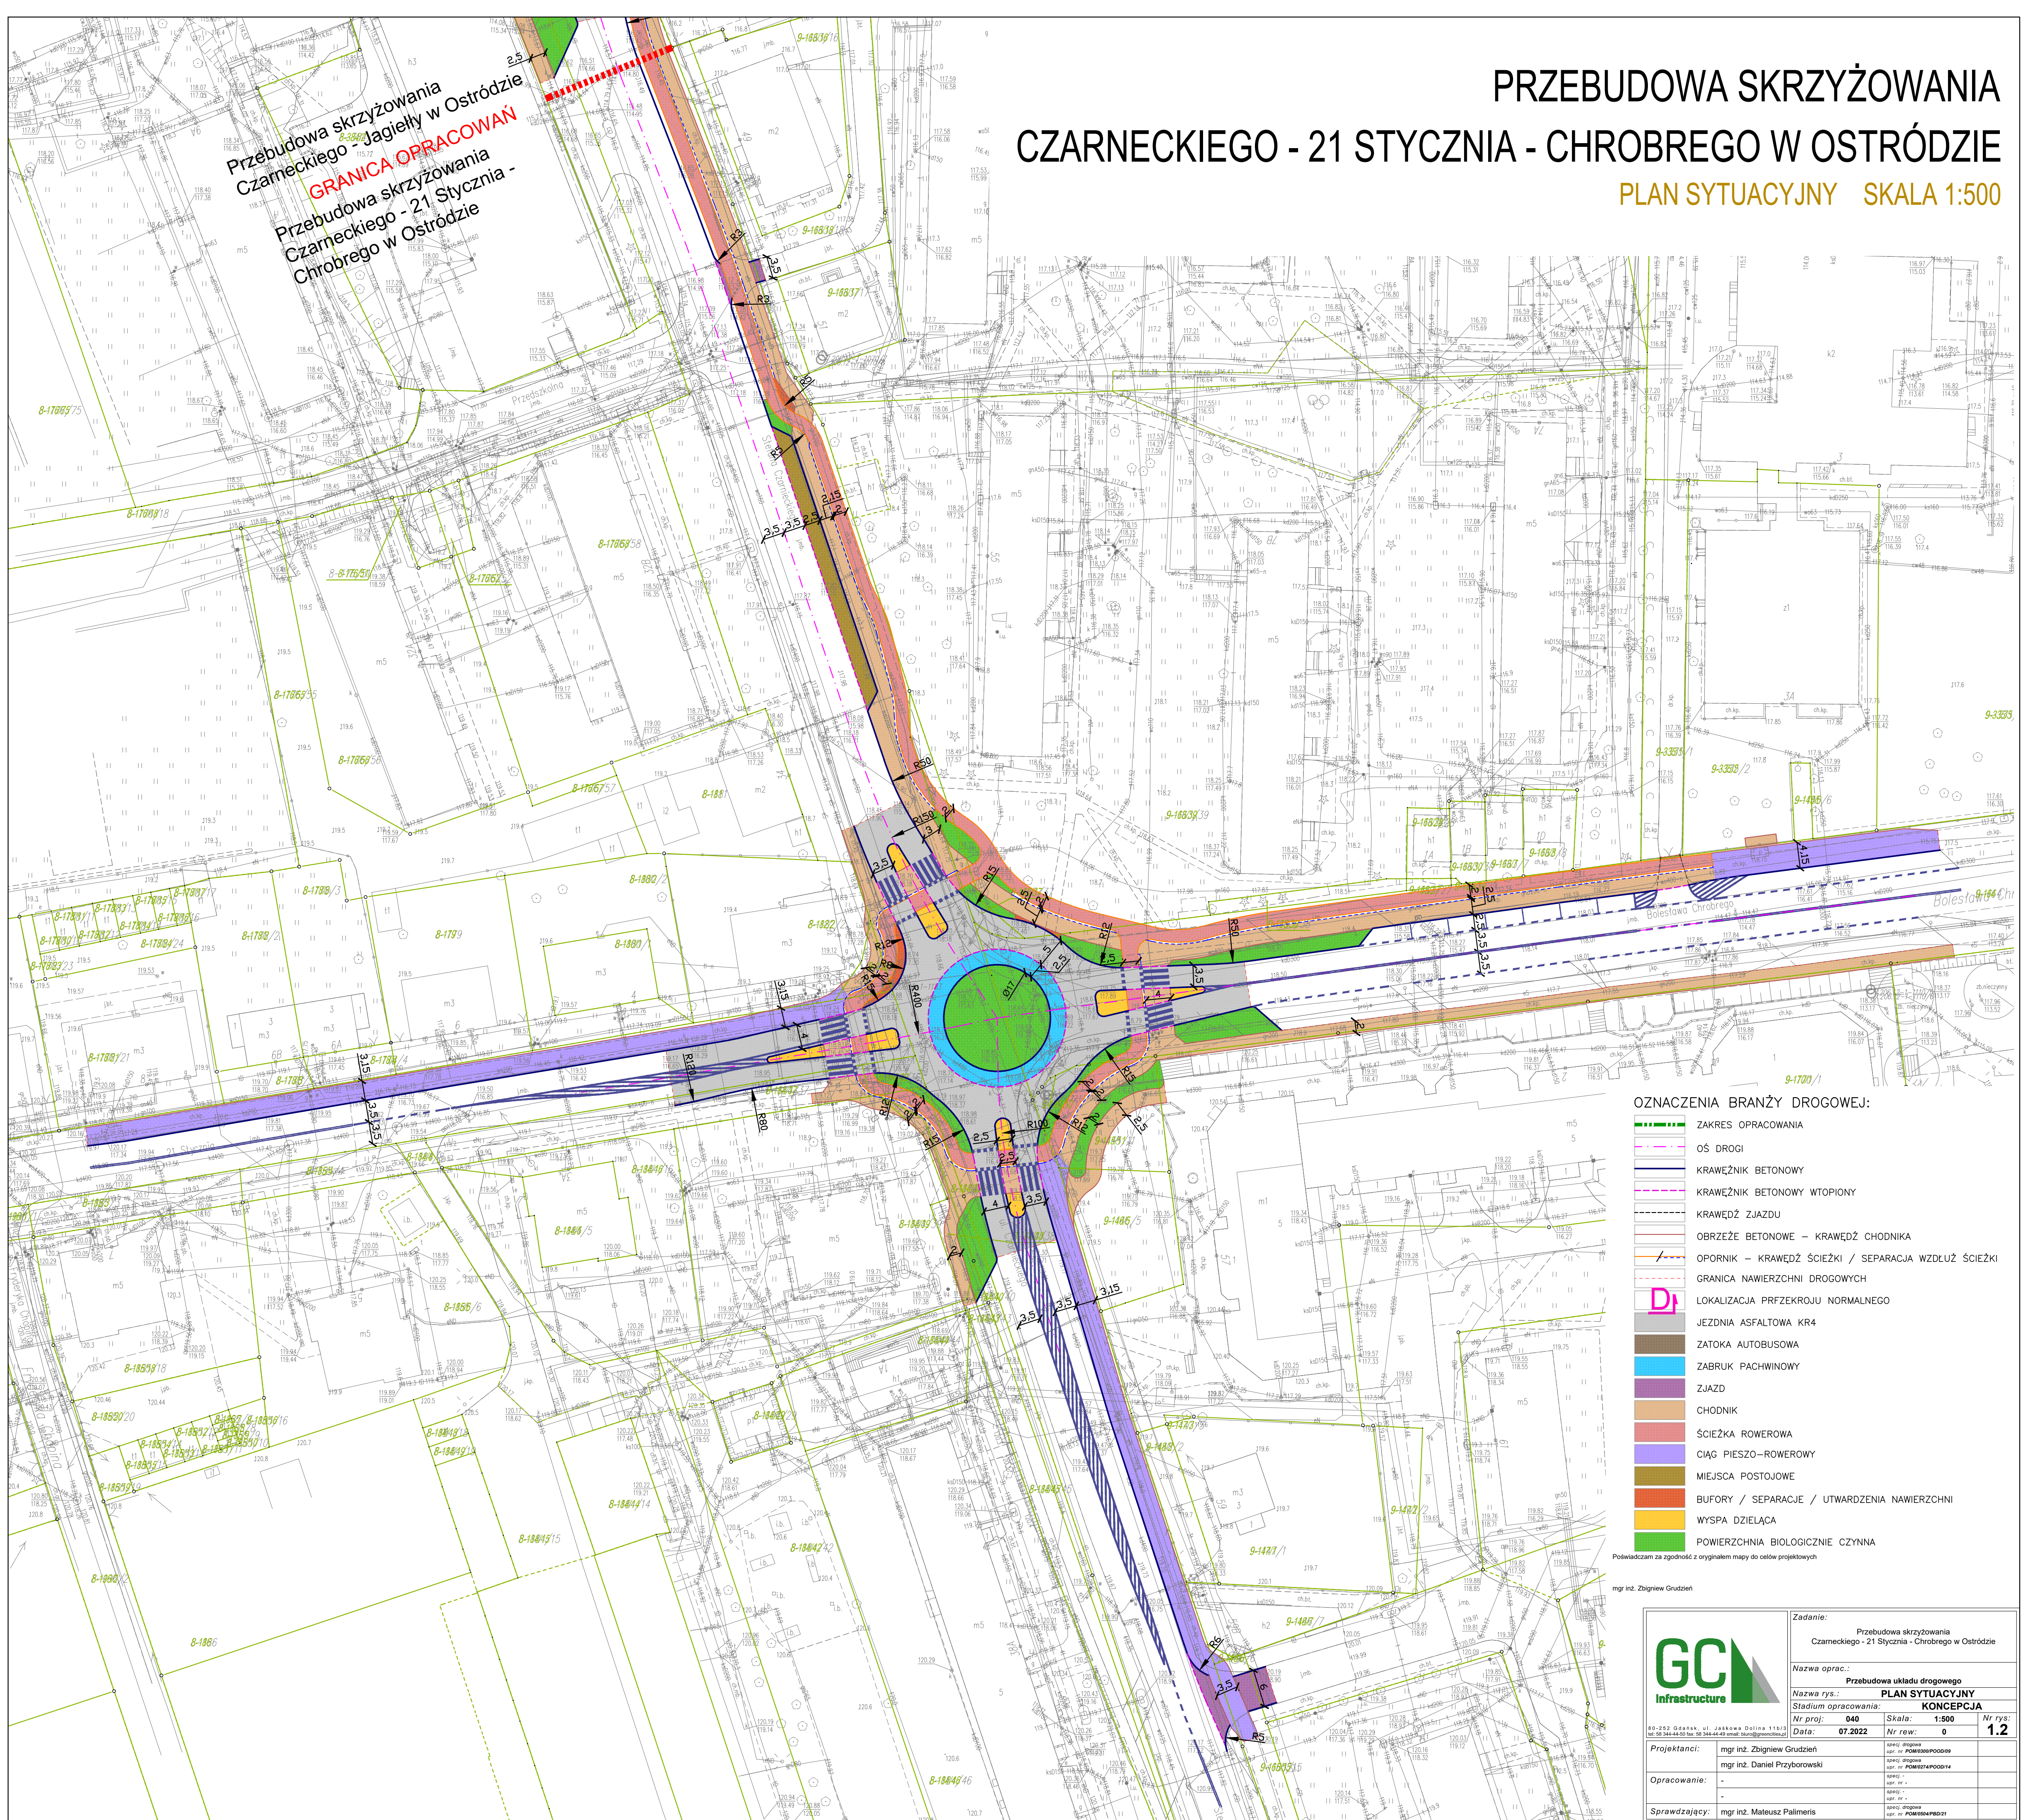

OZNACZENIA BRANŻY DROGOWEJ:

- ZAKRES OPRACOWANIA
- OŚ DRÓGI
- KRAWĘZNIK BETONOWY
- KRAWĘZNIK BETONOWY WTOPIONY
- KRAWĘDZ ZJAZDU
- OBRZEŻE BETONOWE – KRAWĘDZ CHODNIKA
- OPORNIK – KRAWĘDZ ŚCIEŻKI / SEPARACJA WZDŁUŻ ŚCIEŻKI
- GRANICA NAWIERZCHNI DROGOWYCH
- D LOKALIZACJA PRZEKROJU NORMALNEGO
- JEZDNIJA ASFALTOWA KR4
- ZATOKA AUTOBUSOWA
- ZABRUK PACHWINOWY
- ZJAZD
- CHODNIK
- ŚCIEŻKA ROWEROWA
- CIĄG PIESZO–ROWEROWY
- MIEJSCA POSTOJOWE
- BUFORY / SEPARACJE / UTWARDZENIA NAWIERZCHNI
- WYSPA DZIELĄCA
- POWIERZCHNIA BIOLOGICZNIE CZYNNA

Podlegającym za zgodność z oryginałem mapy do celów projektowych

mgr inż. Zbigniew Grudziński

GC Infrastruktura	Zadanie: Przebudowa skrzyżowania Czarnieckiego - 21 Stycznia - Chrobrego w Ostródzie	
	Nazwa oprac.: Przebudowa układu drogowego	
Nazwa rys.: PLAN SYTUACYJNY		Nr rys.: 1.2
Stadium opracowania: KONCEPCJA		
Nr proj.: 040	Skala: 1:500	Nr res.: 0
Data: 07.2022		
Projektanci: mgr inż. Zbigniew Grudziński	oprac. inż. POMORSKOPROJEKT	
Opracowanie: -	oprac. inż. POMORSKOPROJEKT	
Sprawdzający: mgr inż. Mateusz Palimeris	oprac. inż. POMORSKOPROJEKT	